

## PLANS ACCES SECURITE

(Annexe au FEUILLET VISITE PREALABLE ACCUEIL SECURITE)


Numéro de projet associé au plan de prévention : Numéro unique d'accès annuel

Type de plan de prévention : Accord Cadre - Contrat d'entretien - Exploitation

Sites et lieux :

SITE : HOPITAUX DE BRABOIS: ENSEMBLE DES BATIMENTS ET DU SITE (B00)

SITE : HOPITAUX URBAINS: ENSEMBLE DES BATIMENTS ET DES SITES (C00)

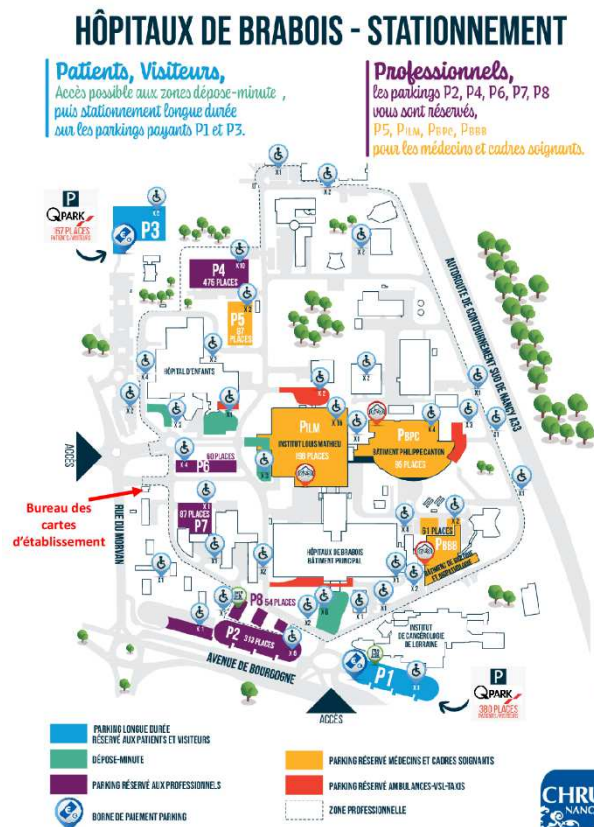

## Organisation des interventions

Plans des zones d'intervention SECURITE SECOURS :


- HOPITAUX DE BRABOIS (B00)

- HOPITAL CENTRAL (C00)

- MATERNITE REGIONALE UNIVERSITAIRE (D00)

# ACCUEIL SÉCURITÉ

## HÔPITAUX DE BRABOIS

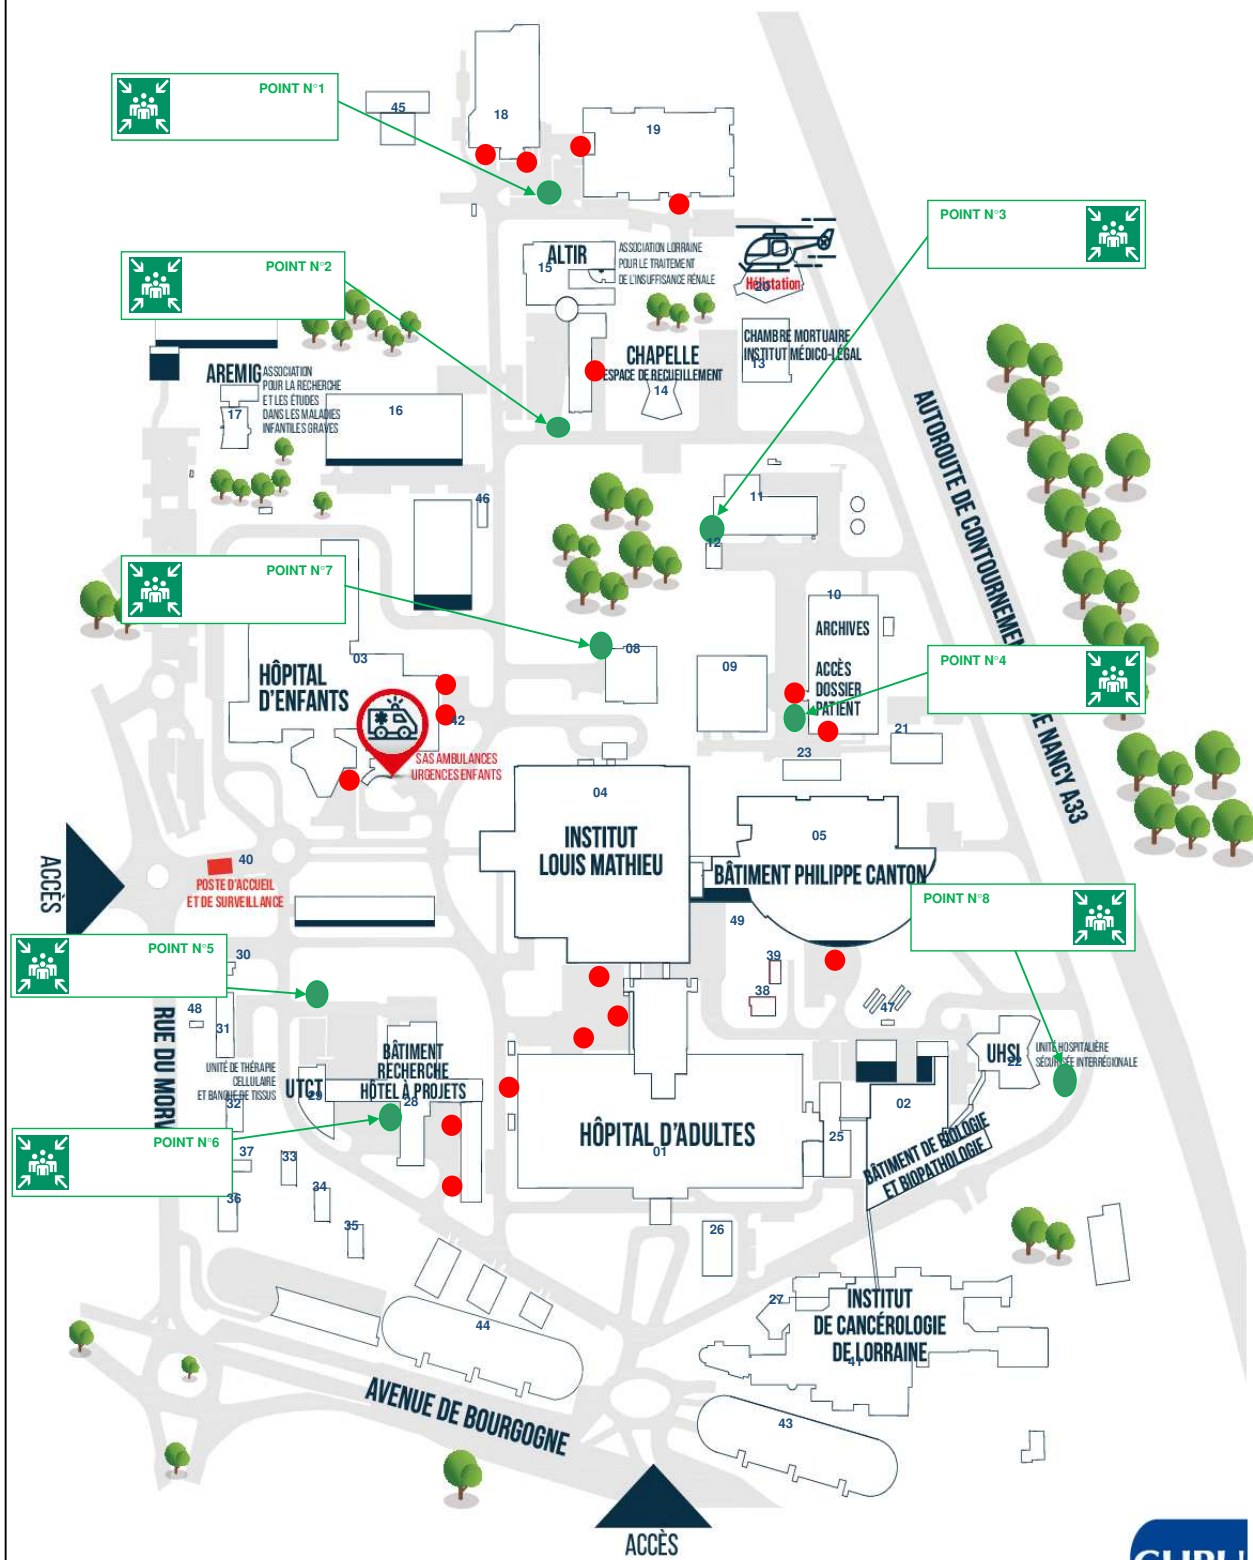


- QUAI LOGISTIQUE
- POINT DE RASSEMBLEMENT



# ACCUEIL SÉCURITÉ

## HÔPITAL CENTRAL

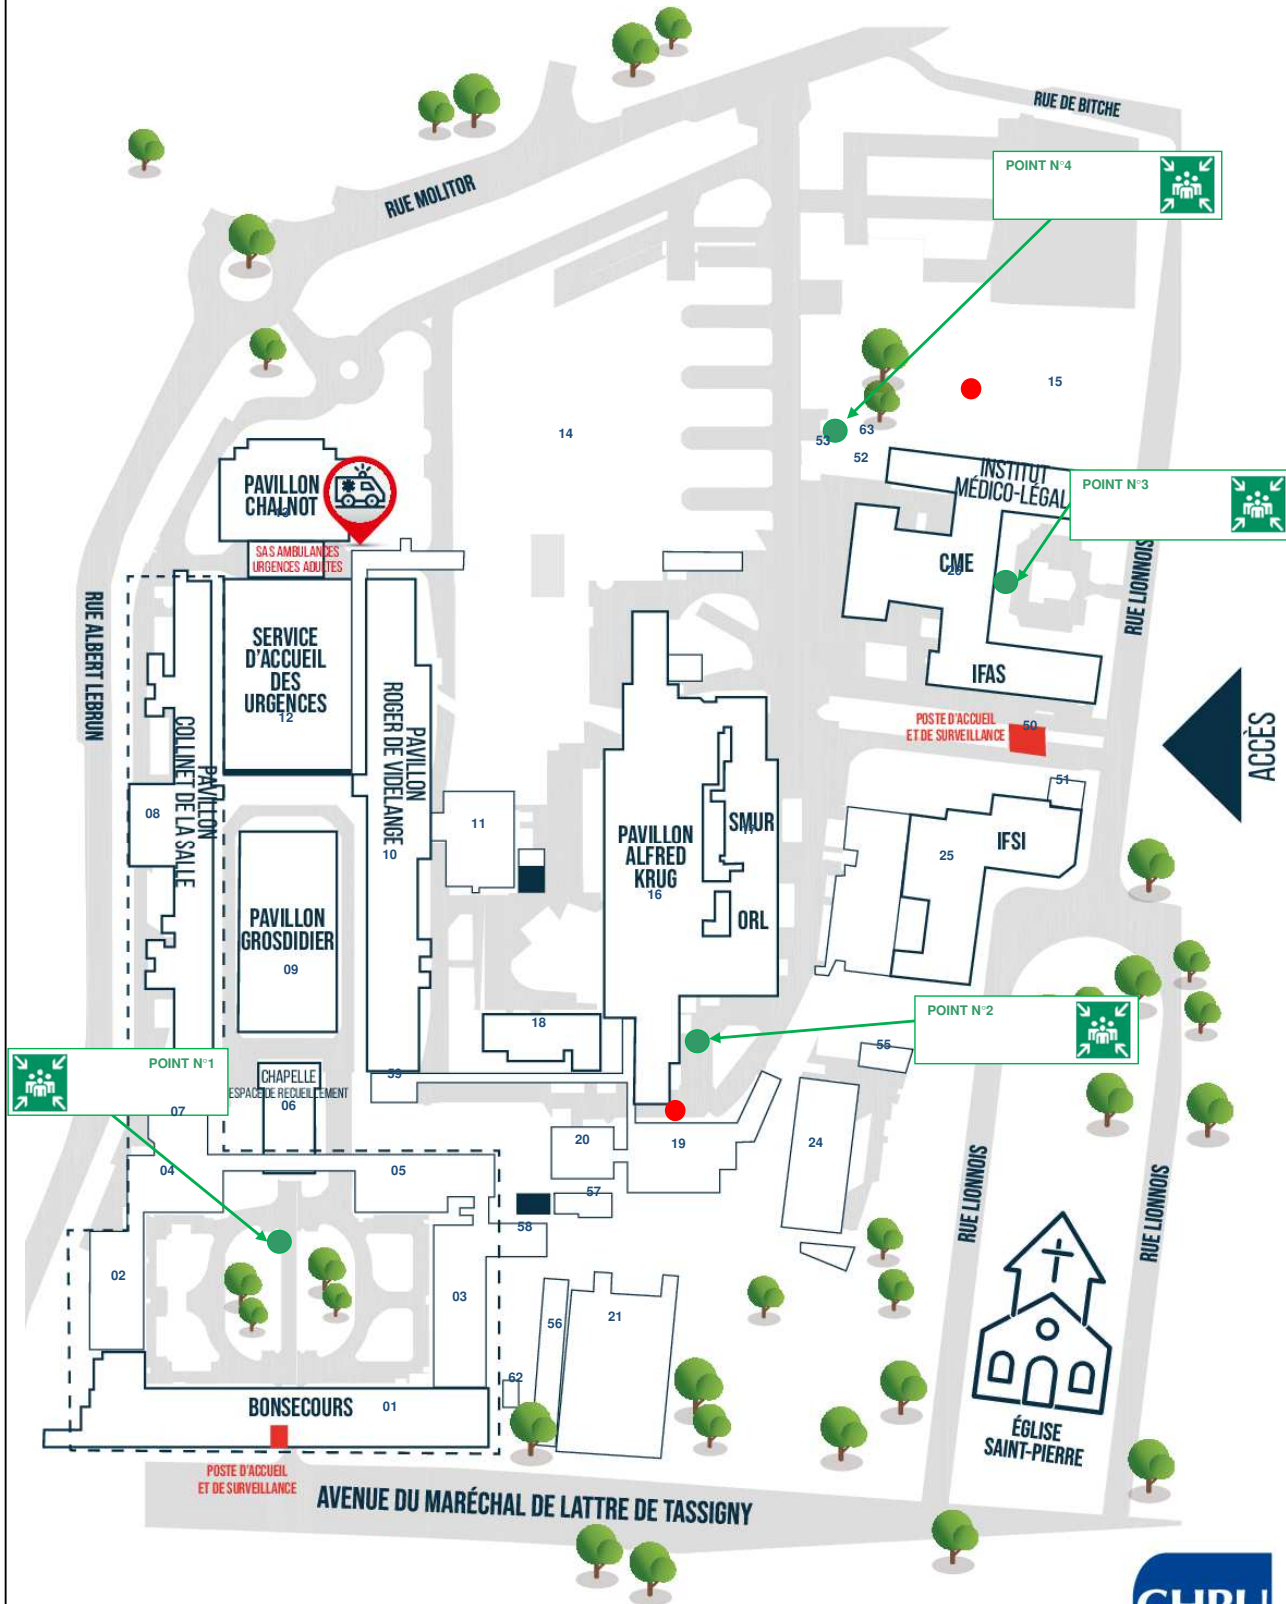


- QUAI LOGISTIQUE
- POINT DE RASSEMBLEMENT



# ACCUEIL SÉCURITÉ

## MATERNITÉ RÉGIONALE

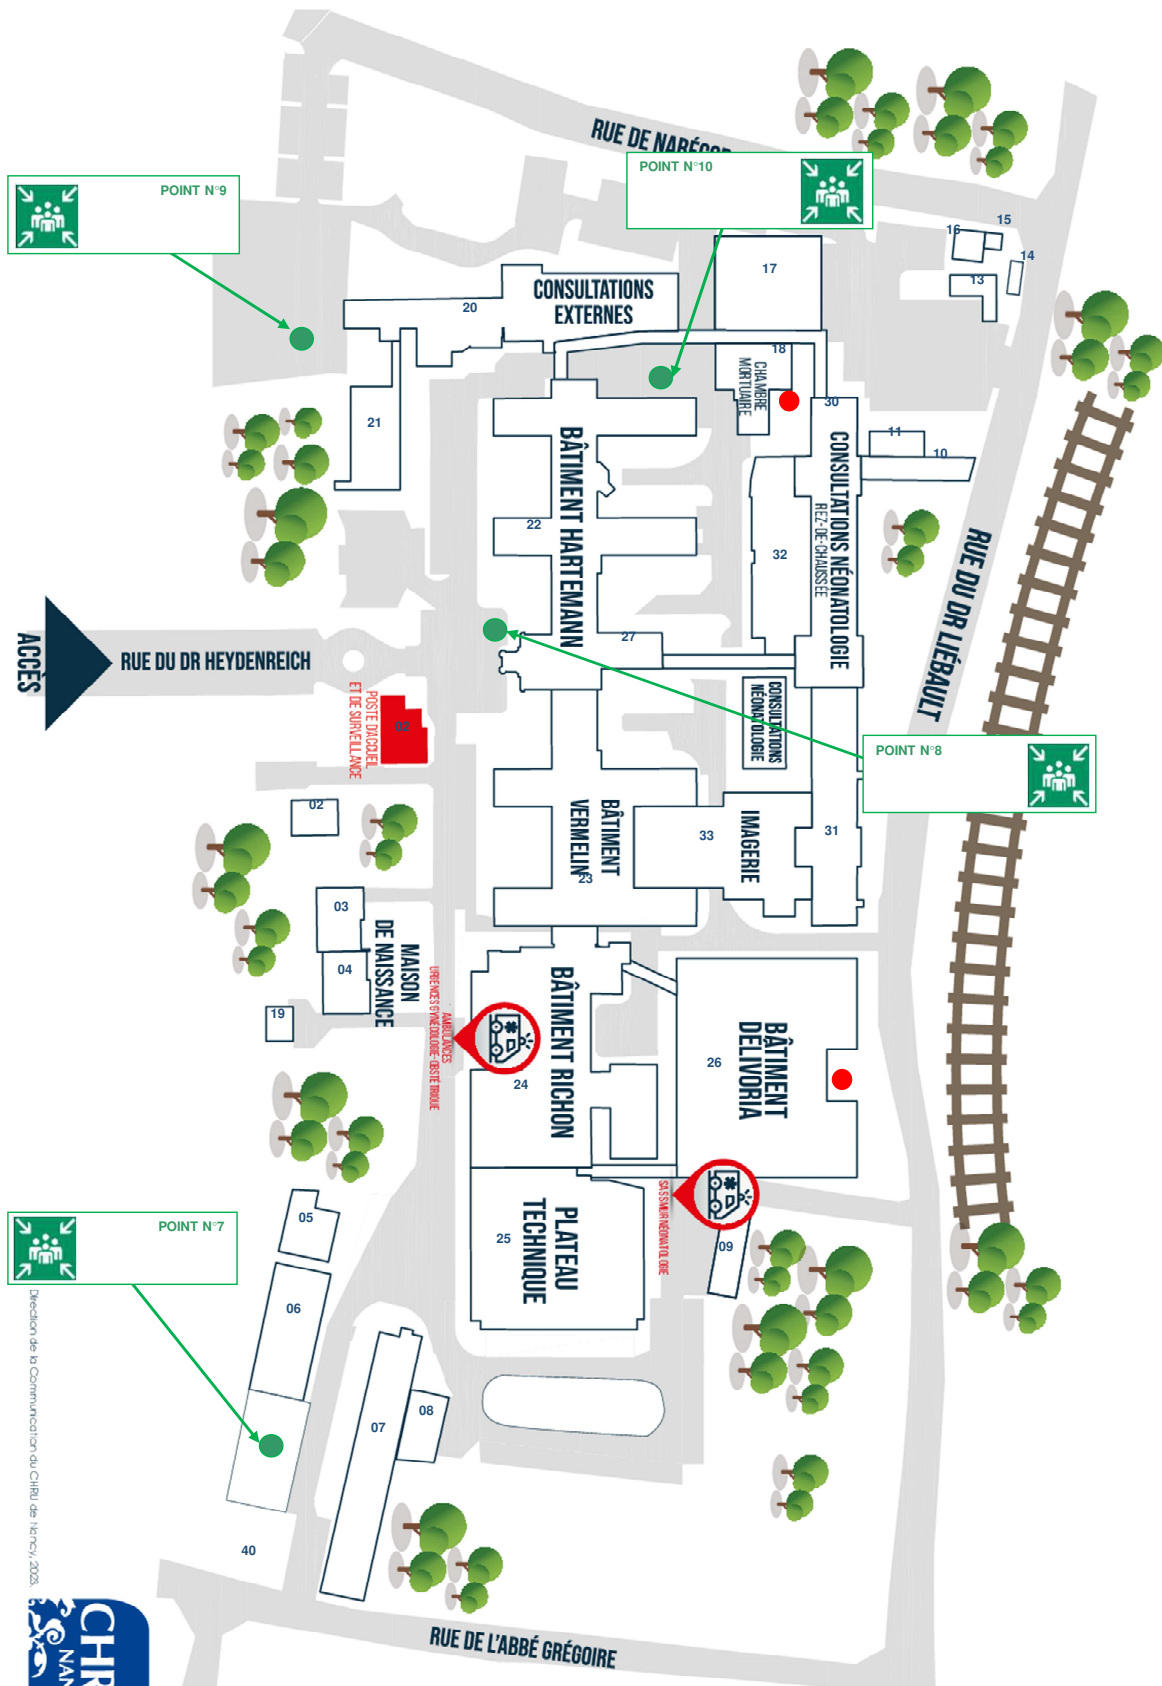

Direction de la Communication du CHRU de Nancy, 2023.



- QUAI LOGISTIQUE
- POINT DE RASSEMBLEMENT

## Organisation des interventions

### Plans POINTS D'ENTREE et POINTS DE RASSEMBLEMENTS:

- Hôpital SAINT JULIEN (J00)
  - ODONTOLOGIE (O00)
    - CCEG (G00)
  - Site de MARIN (M00)
- Saint STANISLAS (S00)
- Tour MARCEL BROT(T00)
  - UPC (U00)





# HOPITAUX URBAINS

## J - HOPITAL SAINT JULIEN

### PLAN MASSE

Plan Repérage Point d'Entrée + Points de rassemblements


<b>PM</b>	Date : 19/03/2021	Echelle : cf Grille	Modifié le :
		Bureau de Dessin	Par :
			Projet :

MODIFICATIONS		
INDICES	NATURE	DATES

DIRECTION DES SERVICES TECHNIQUES ET SECURITE

LEGENDE :

OBSERVATIONS :

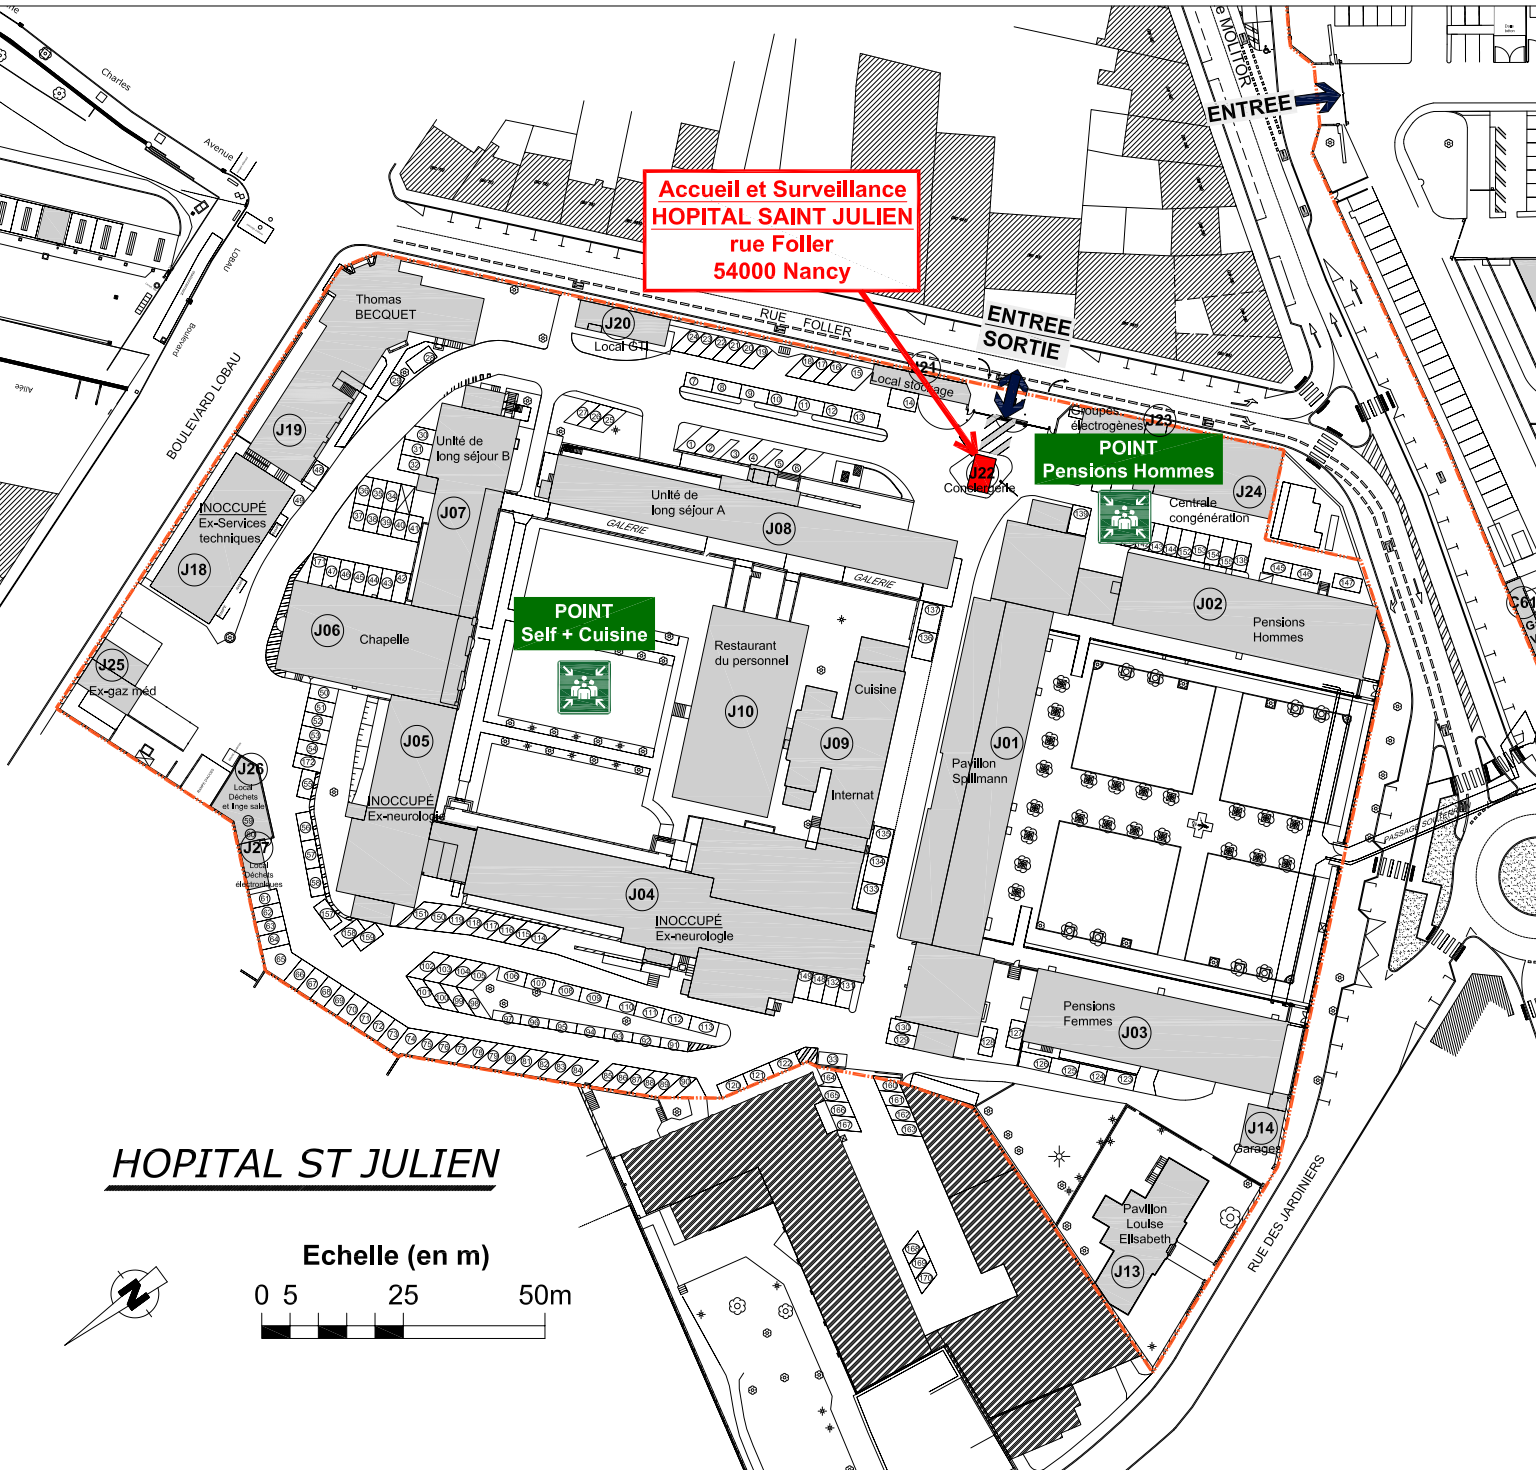





O - ONDOTOLOGIE

PLAN DE MASSE

Plan Repérage Point d'Entrée + Points de rassemblements

PM	Date : 19/03/2021	Echelle : 1/100	Modifié le :
	Bureau de Dessin		Par :
Projet :			


MODIFICATIONS		
INDICES	NATURE	DATES

DIRECTION DES SERVICES TECHNIQUES ET SECURITE

LEGENDE :  
OBSERVATIONS :

**PC Sécurité  
Hôpital Central  
03 83 85 18 18**

**Maternité Régionale**

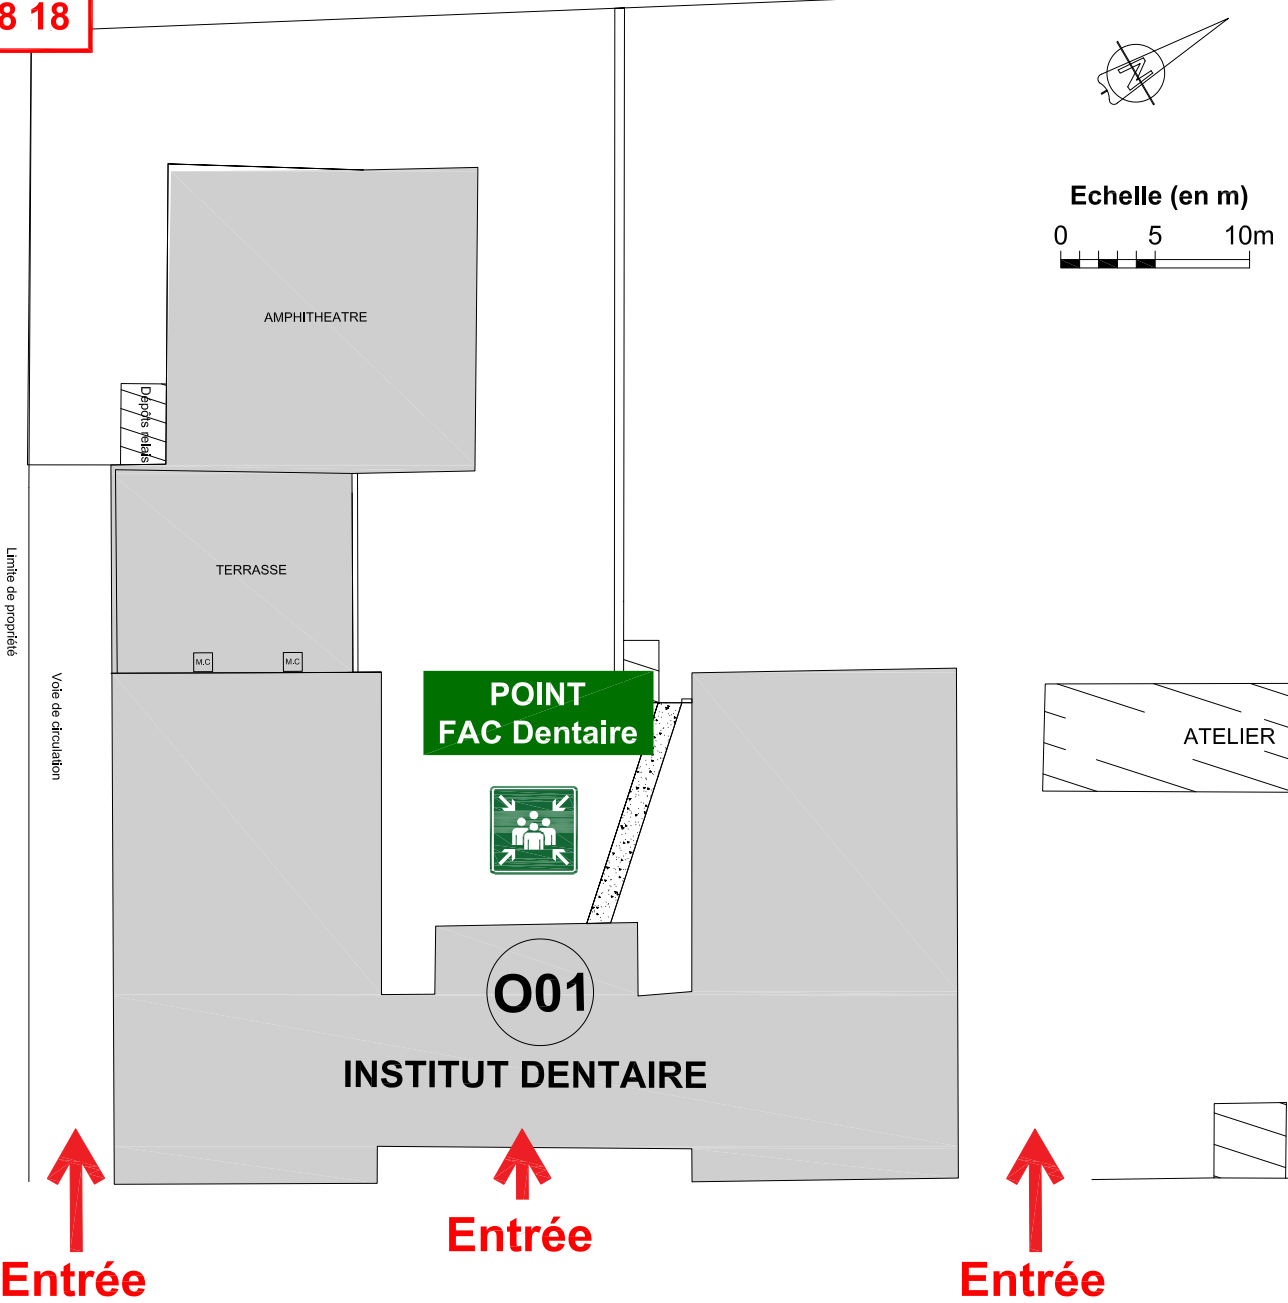

**Entrée**

**Entrée**

**Entrée**

**Rue du Docteur Heydenreich**



G - CCEG

PLAN MASSE


Plan Repérage Point d'Entrée + Points de rassemblements

PM	Date : 19/03/2021	Echelle : cf Grille	Modifié le :
			Par :
Dessinateur :		Responsable projet :	

MODIFICATIONS		
INDICES	NATURE	DATES

DIRECTION DES SERVICES TECHNIQUES ET SECURITE

LEGENDE :  
OBSERVATIONS :

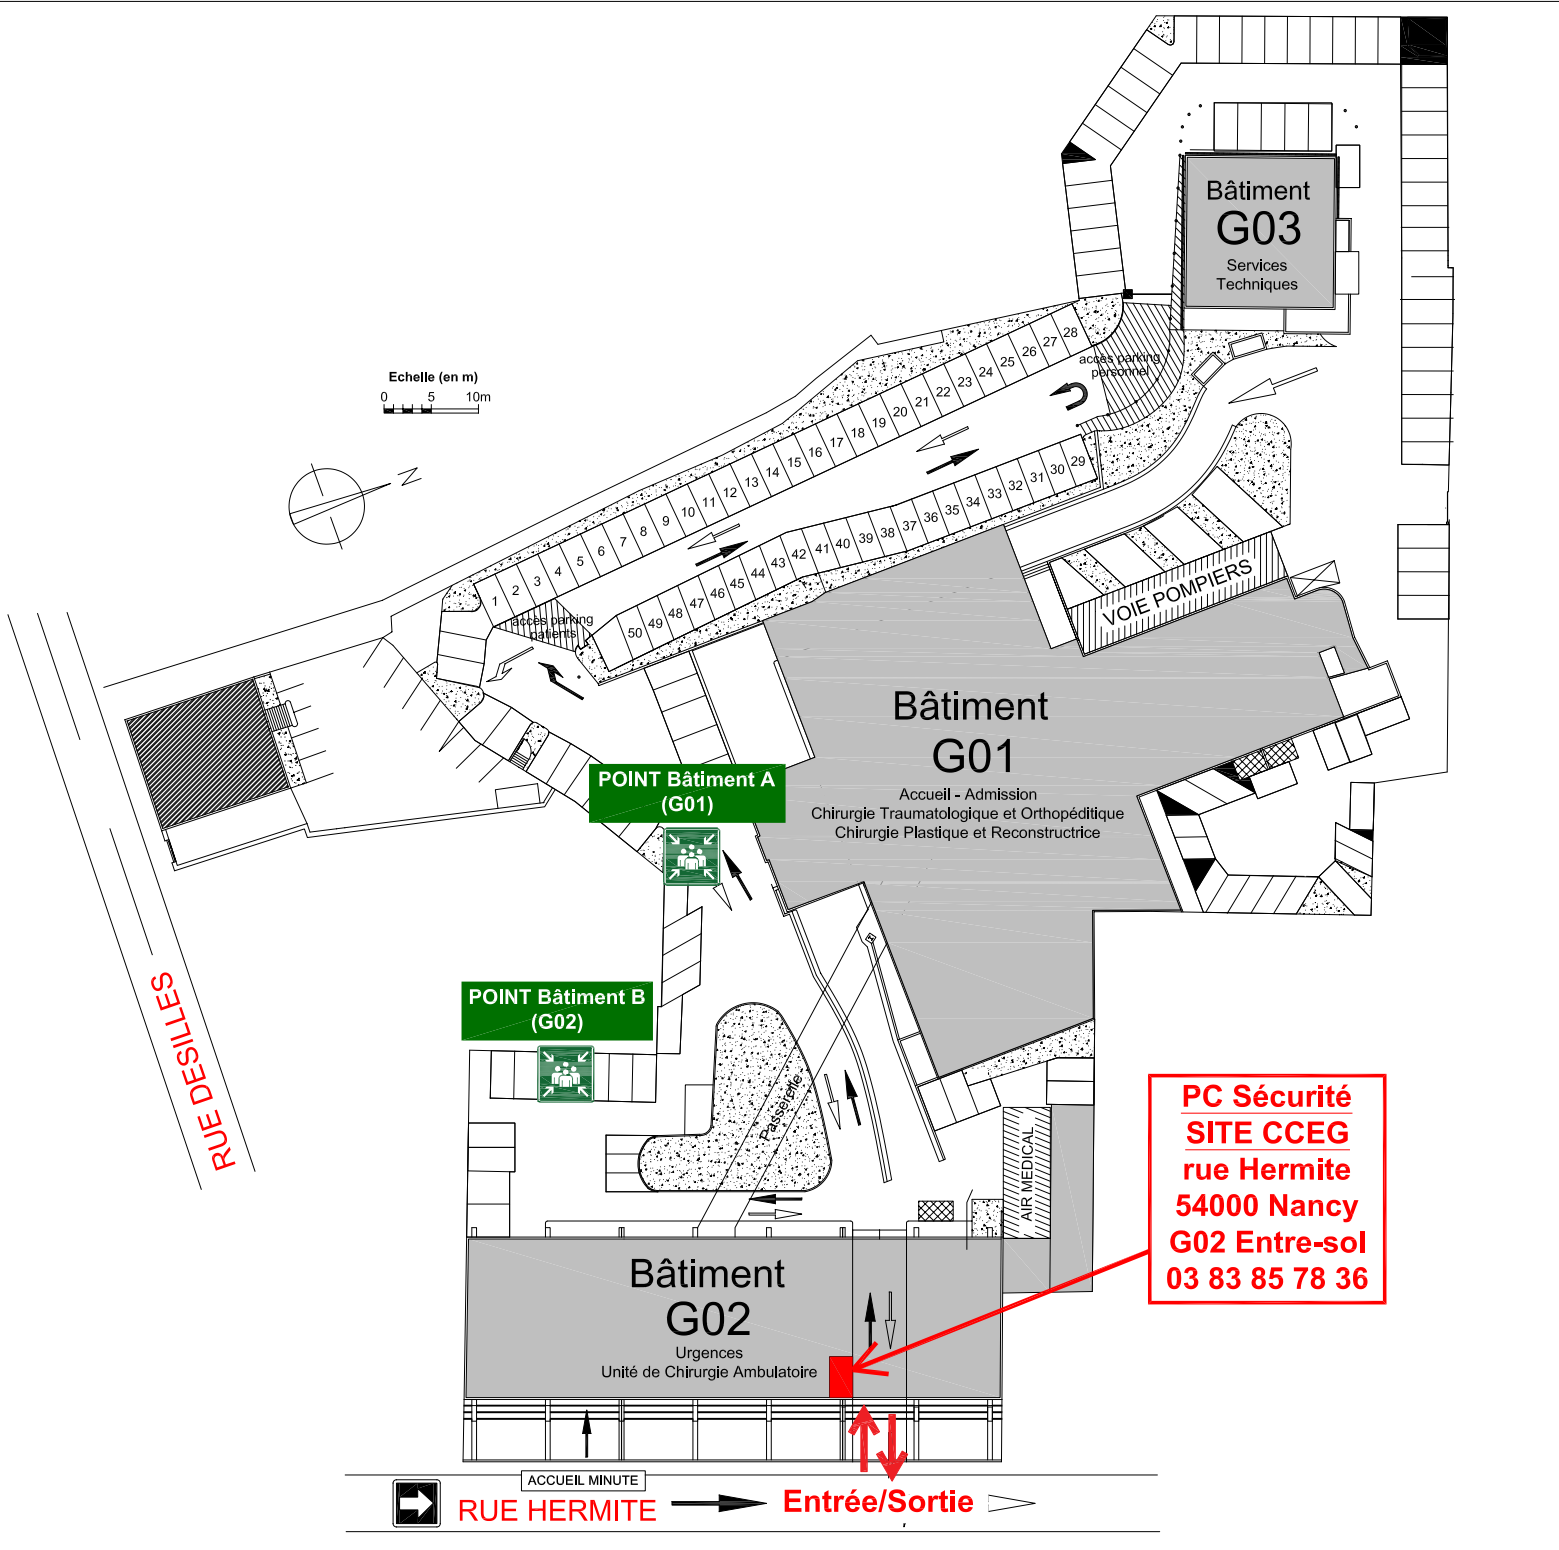





# HOPITAUX URBAINS

## M - MARIN - CENTRE INFORMATIQUE PLAN DE MASSE

Plan Repérage Point d'Entrée + Points de rassemblements

<b>PM</b>	Date : 28/12/2020	Modifié le : 1/2/20
	Bureau de Dessin Projet :	
MODIFICATIONS NATURE DATES		
INDICES		

DIRECTION DES SERVICES TECHNIQUES ET SECURITE


LEGENDE :  
OBSERVATIONS :



Centre Hospitalier Urbain Nancy

**CARŞI KEBAB**  
Vente à emporter  
• Livraison

Centre tassigny

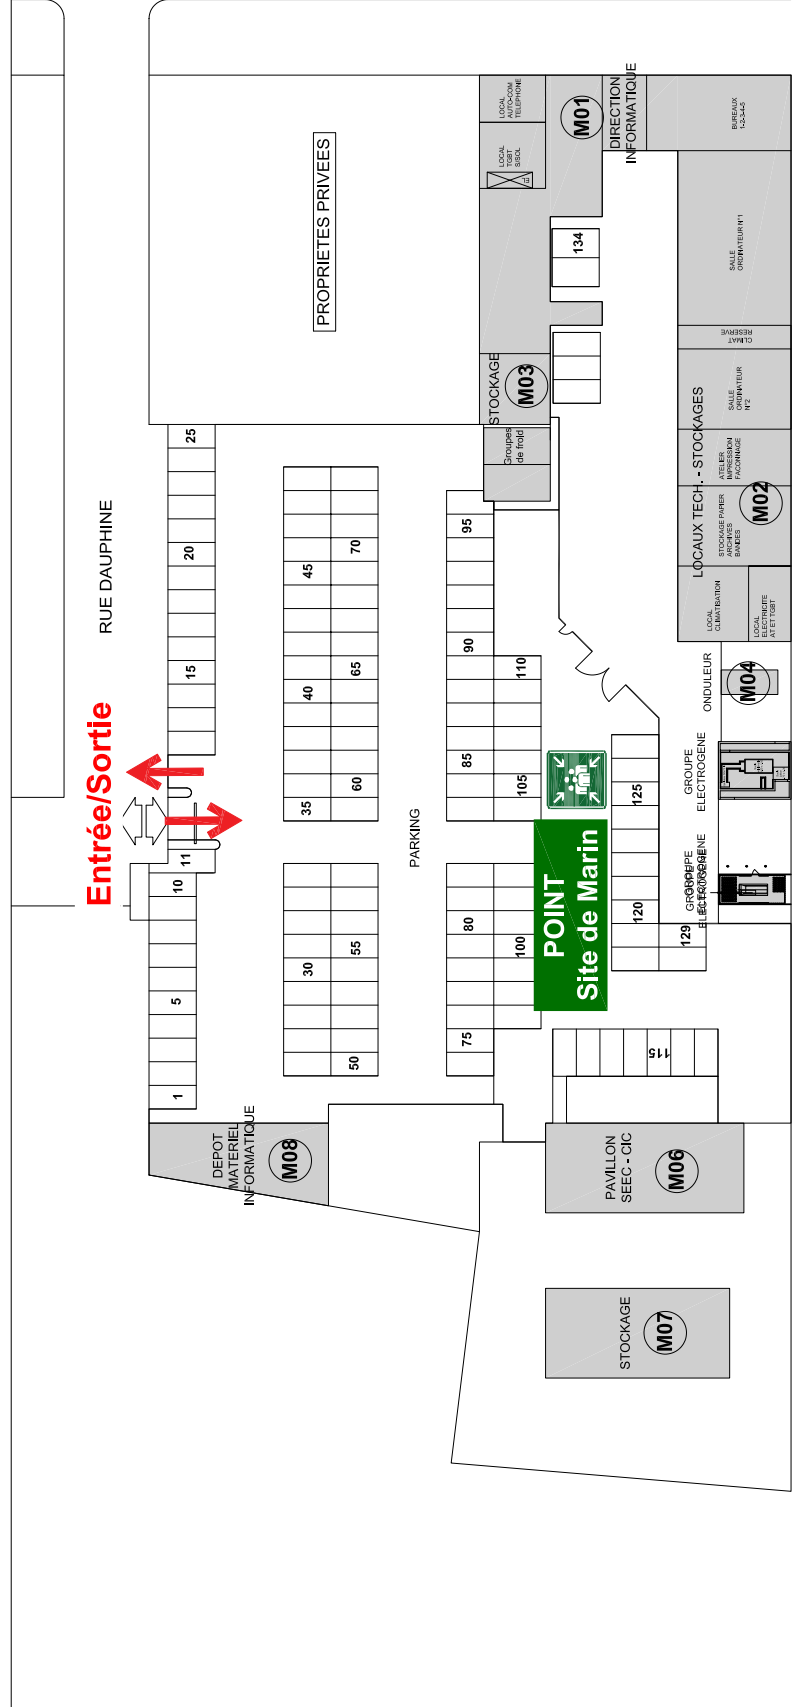

**PC Sécurité  
Hôpital Central  
03 83 85 18 18**

## S - CENTRE ST STANISLAS

### PLAN DE MASSE



Plan Repérage Point d'Entrée + Points de rassemblements

<b>PM</b>	Date : 18/03/2021	Echelle : 1:100	Modifié le :
		Bureau de Dessin	Par :
	Projet :		

MODIFICATIONS	
INDICES	DATES
NATURE	

**DIRECTION DES SERVICES TECHNIQUES ET SECURITE**

LEGENDE :  
OBSERVATIONS :

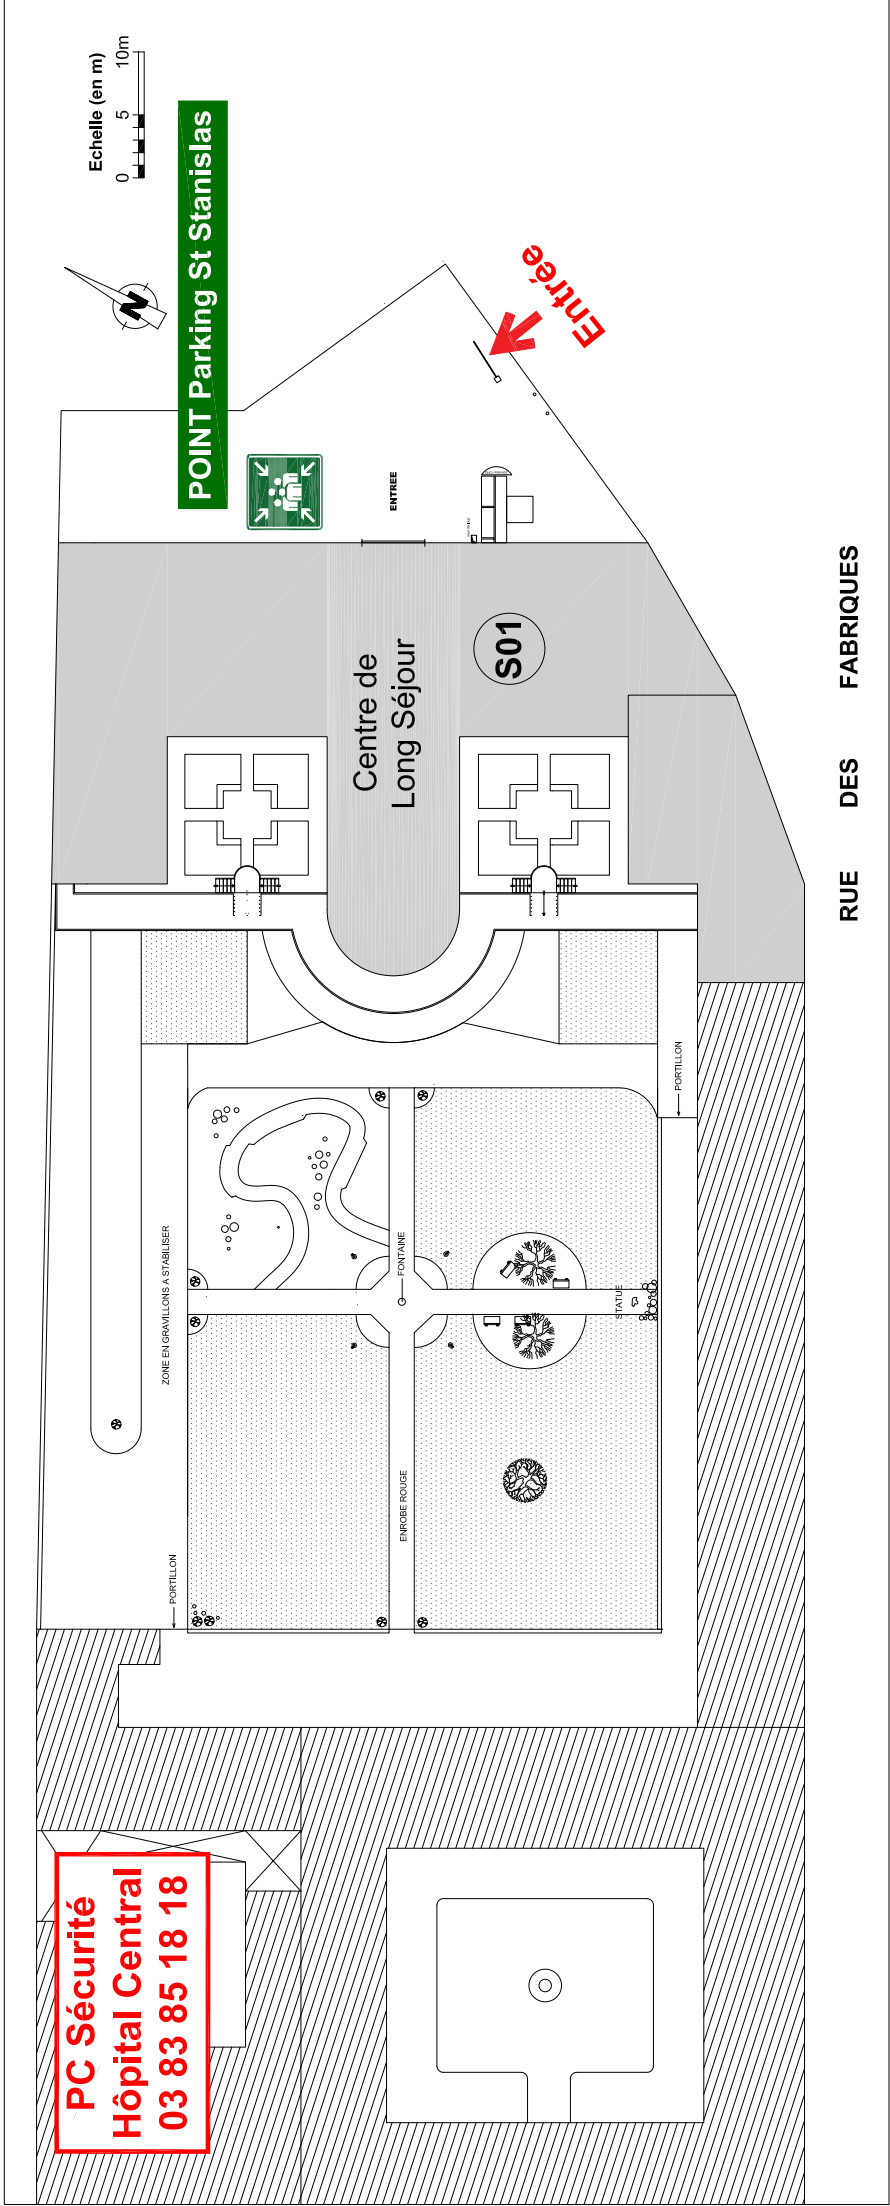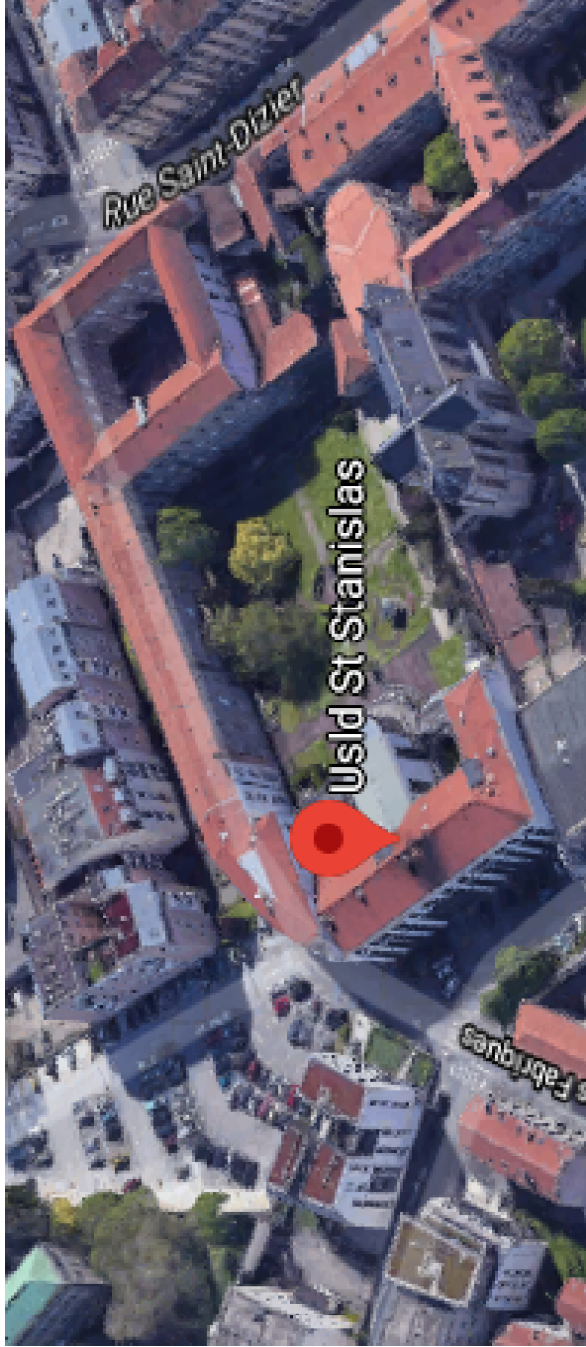

T - TOUR MARCEL BROT  
PLAN DE MASSE



Plan Repérage Point d'Entrée + Points de rassemblements

PM		Date : 28/12/2020	Echelle : 1/100	Modifié le :
		Bureau de dessin		Par :
PROJET :				

MODIFICATIONS		DATES
INDICES	NATURE	

DIRECTION DES SERVICES TECHNIQUES ET SECURITE

LEGENDE :  
OBSERVATIONS :

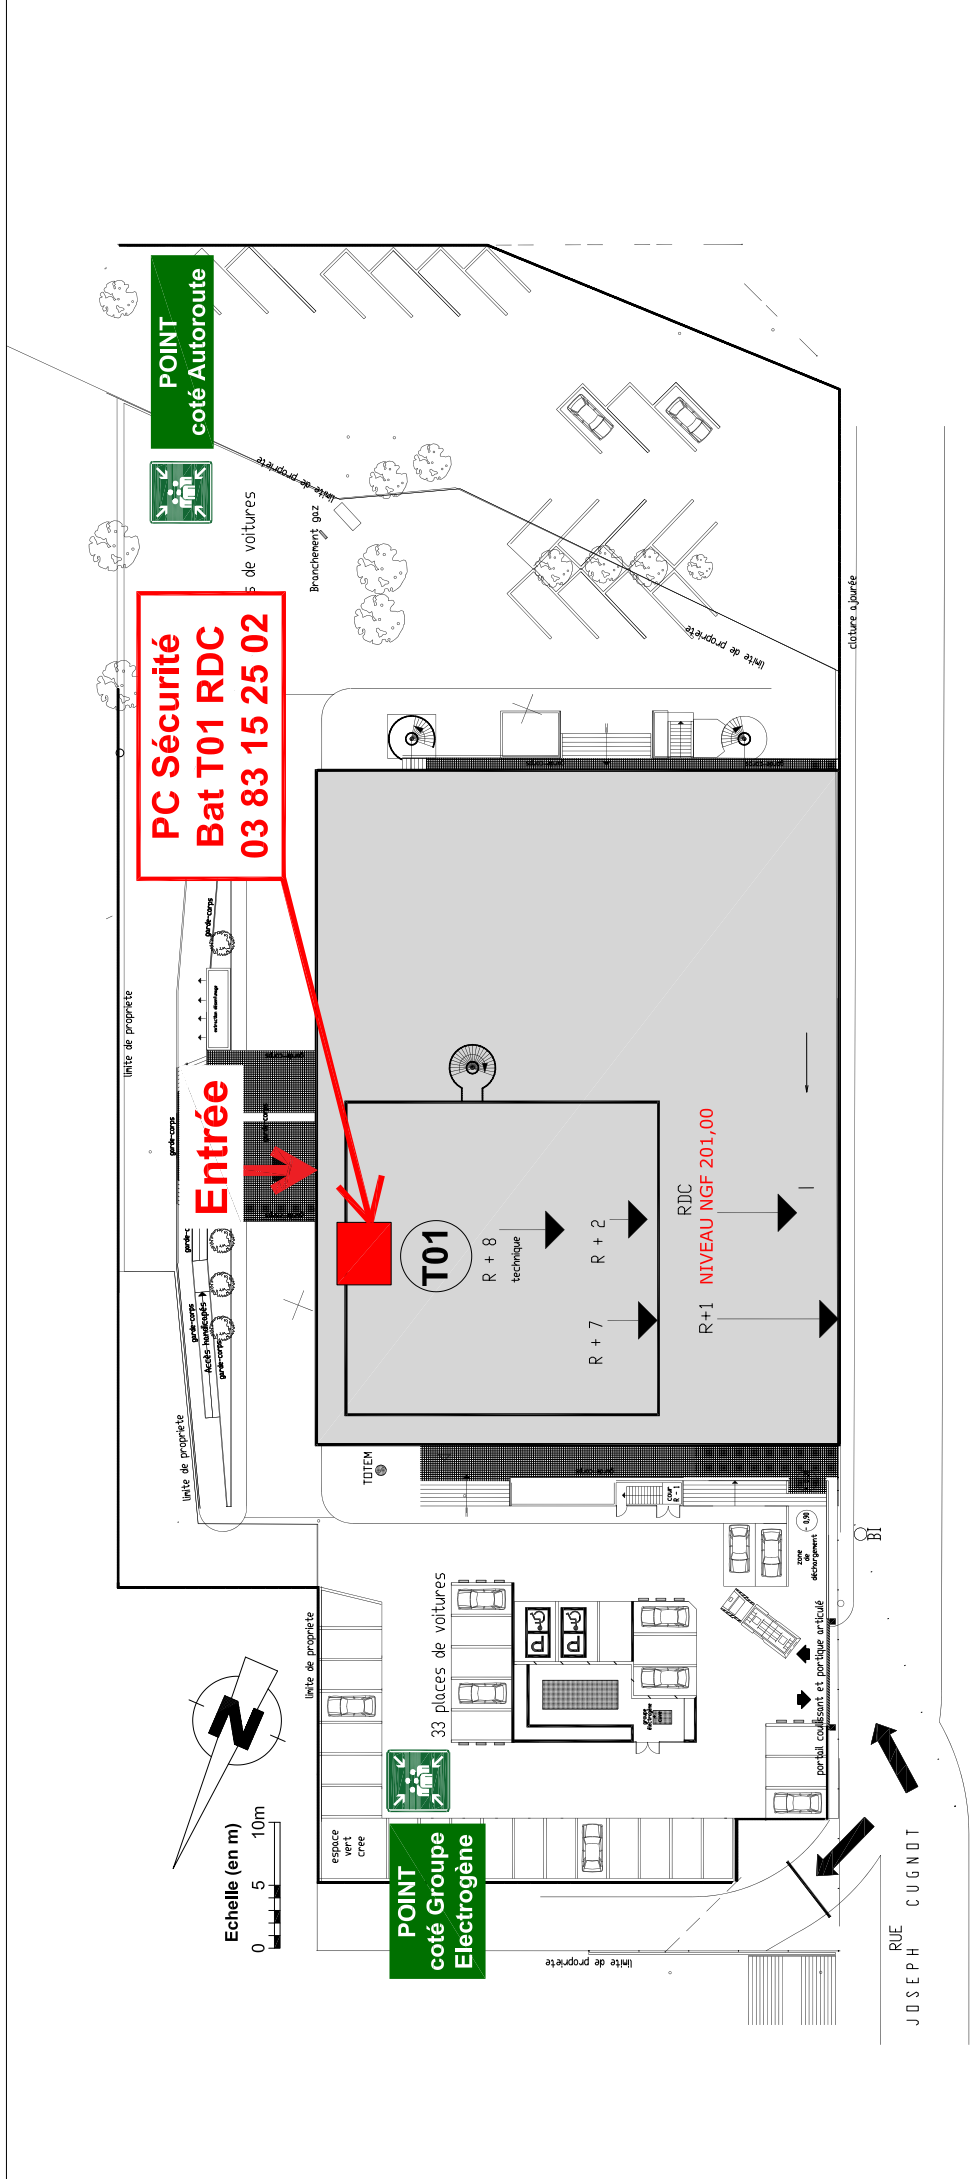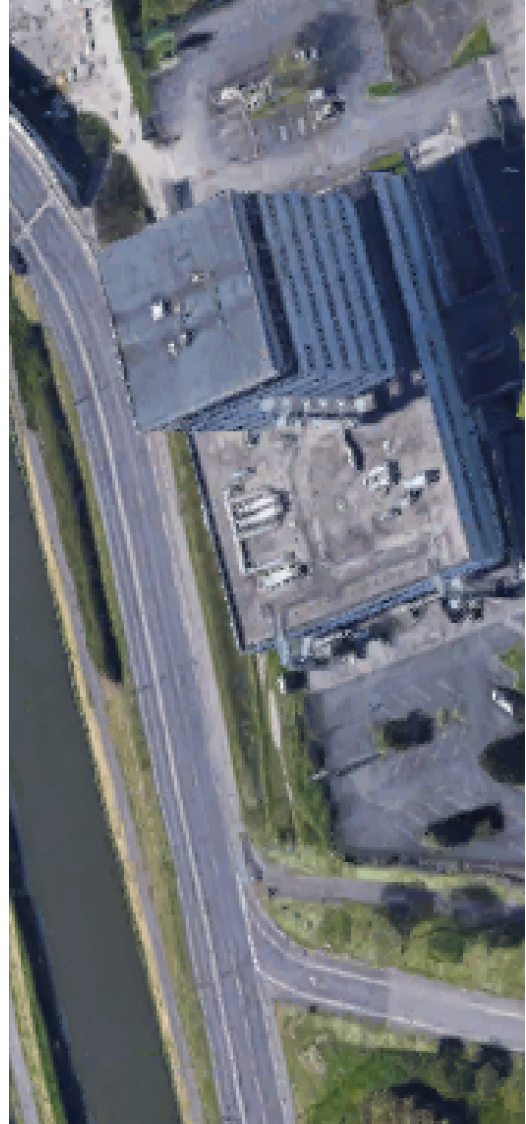



<b>PM</b>	Date : 19/03/2021	Modifié le :
	Echelle : 1/150	Par :
	Bureau de Dessin	Projet :

MODIFICATIONS	
INDICES	DATES



22 rue de la Poste - 54000 NANCY - France

**DIRECTION DES SERVICES TECHNIQUES ET SECURITE**

LEGENDE :

OBSERVATIONS :

**PC Sécurité  
Hôpital Central  
03 83 85 18 18**

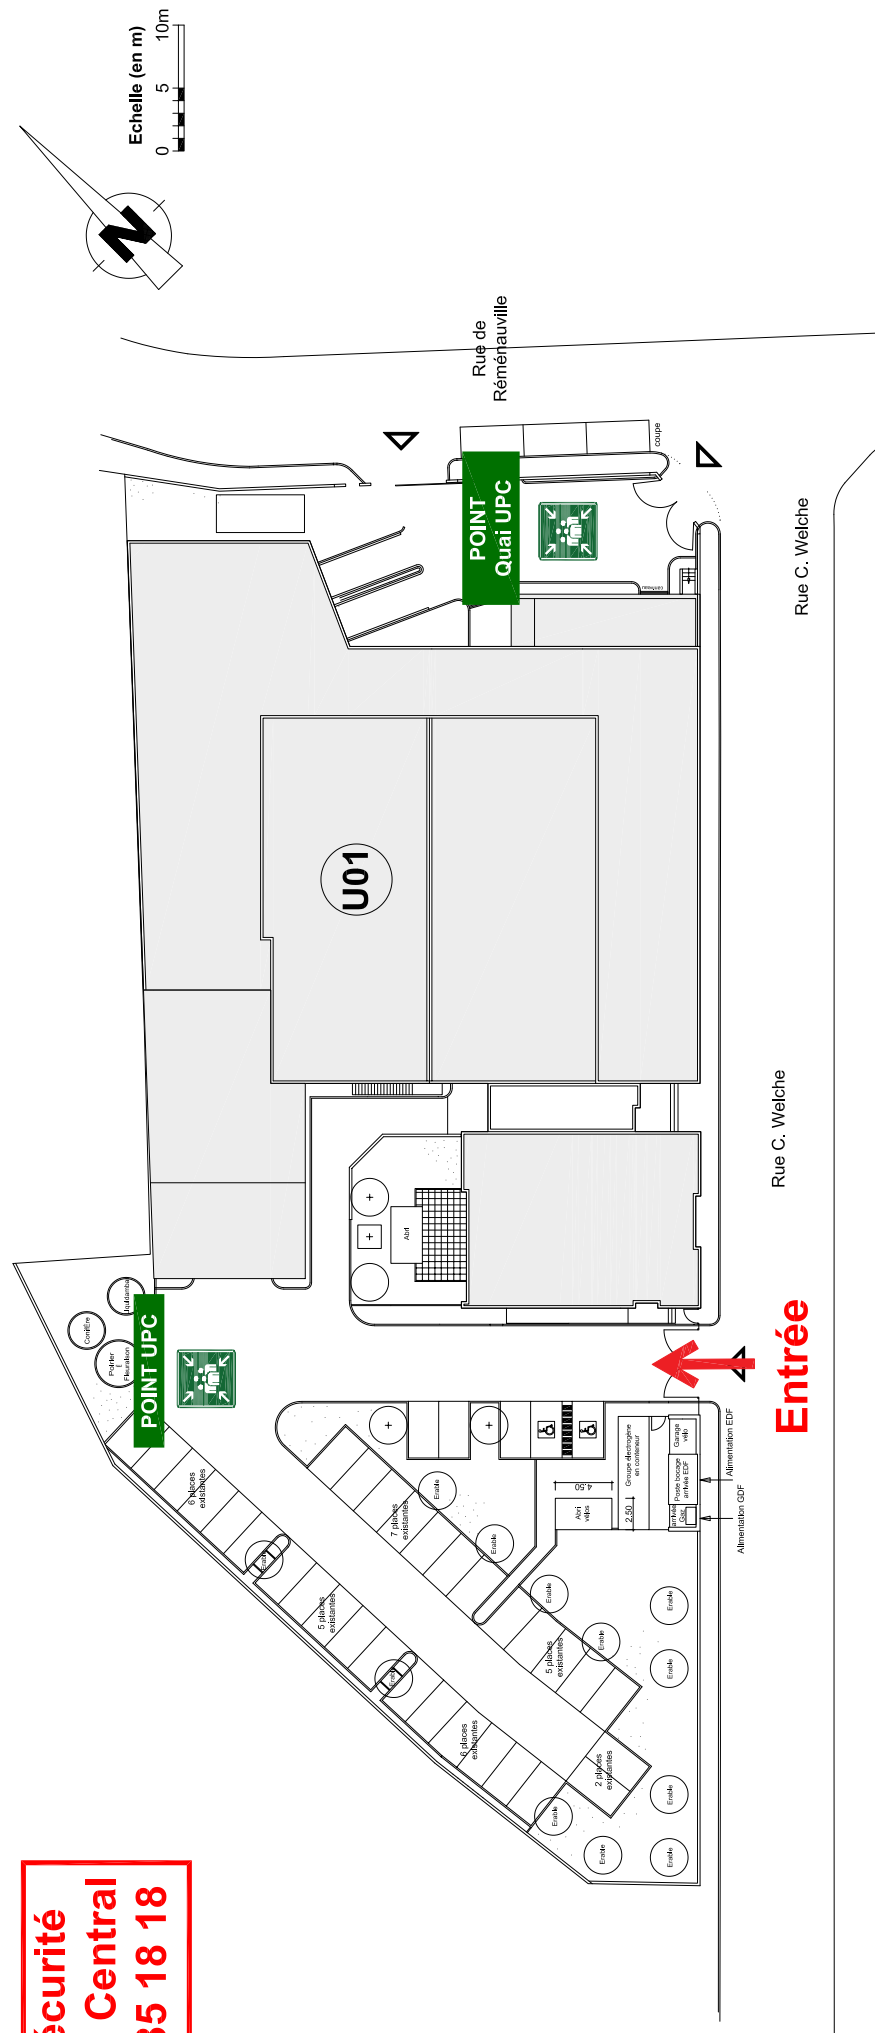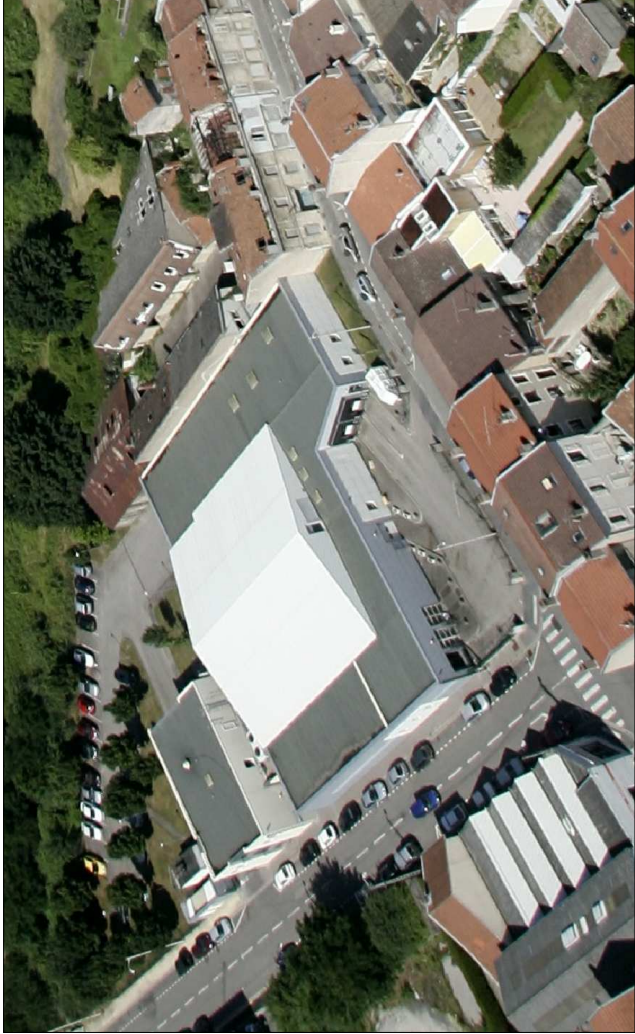

## Organisation des interventions

### Plans des zones de STATIONNEMENT :

- HOPITAUX DE BRABOIS (B00)

- HOPITAL CENTRAL (C00)

- MATERNITE REGIONALE UNIVERISTAIRE (D00)

Stationnement Hôpitaux Urbains et Hôpitaux de Brabois :

Selon plan de circulation en vigueur et prise en compte du planning de la DSP QPARK



# HÔPITAUX DE BRABOIS - STATIONNEMENT

## Patients, Visiteurs,

Accès possible aux zones dépose-minute ,  
puis stationnement longue durée  
sur les parkings payants P1 et P3.

## Professionnels,

les parkings P2, P4, P6, P7, P8  
vous sont réservés,

P5, P<sub>ILM</sub>, P<sub>BPC</sub>, P<sub>BBB</sub>

pour les médecins et cadres soignants.



**P** PARKING LONGUE DURÉE  
RÉSERVÉ AUX PATIENTS ET VISITEURS

**D** DÉPOSE-MINUTE

**P** PARKING RÉSERVÉ AUX PROFESSIONNELS



BORNE DE PAIEMENT PARKING

**P** PARKING RÉSERVÉ MÉDECINS ET CADRES SOIGNANTS

**P** PARKING RÉSERVÉ AMBULANCES-VSL-TAXIS


**P** ZONE PROFESSIONNELLE

**P** QPARK  
380 PLACES  
PATIENTS/VISITEURS

# HÔPITAL CENTRAL - STATIONNEMENT

**Patients, visiteurs,**  
stationnement longue durée  
sur les parkings payants P2 et P3

**Professionnels,**  
les parkings P1 Marchal, PLepoire,  
P Sterilorr et zone professionnelle  
vous sont réservés.

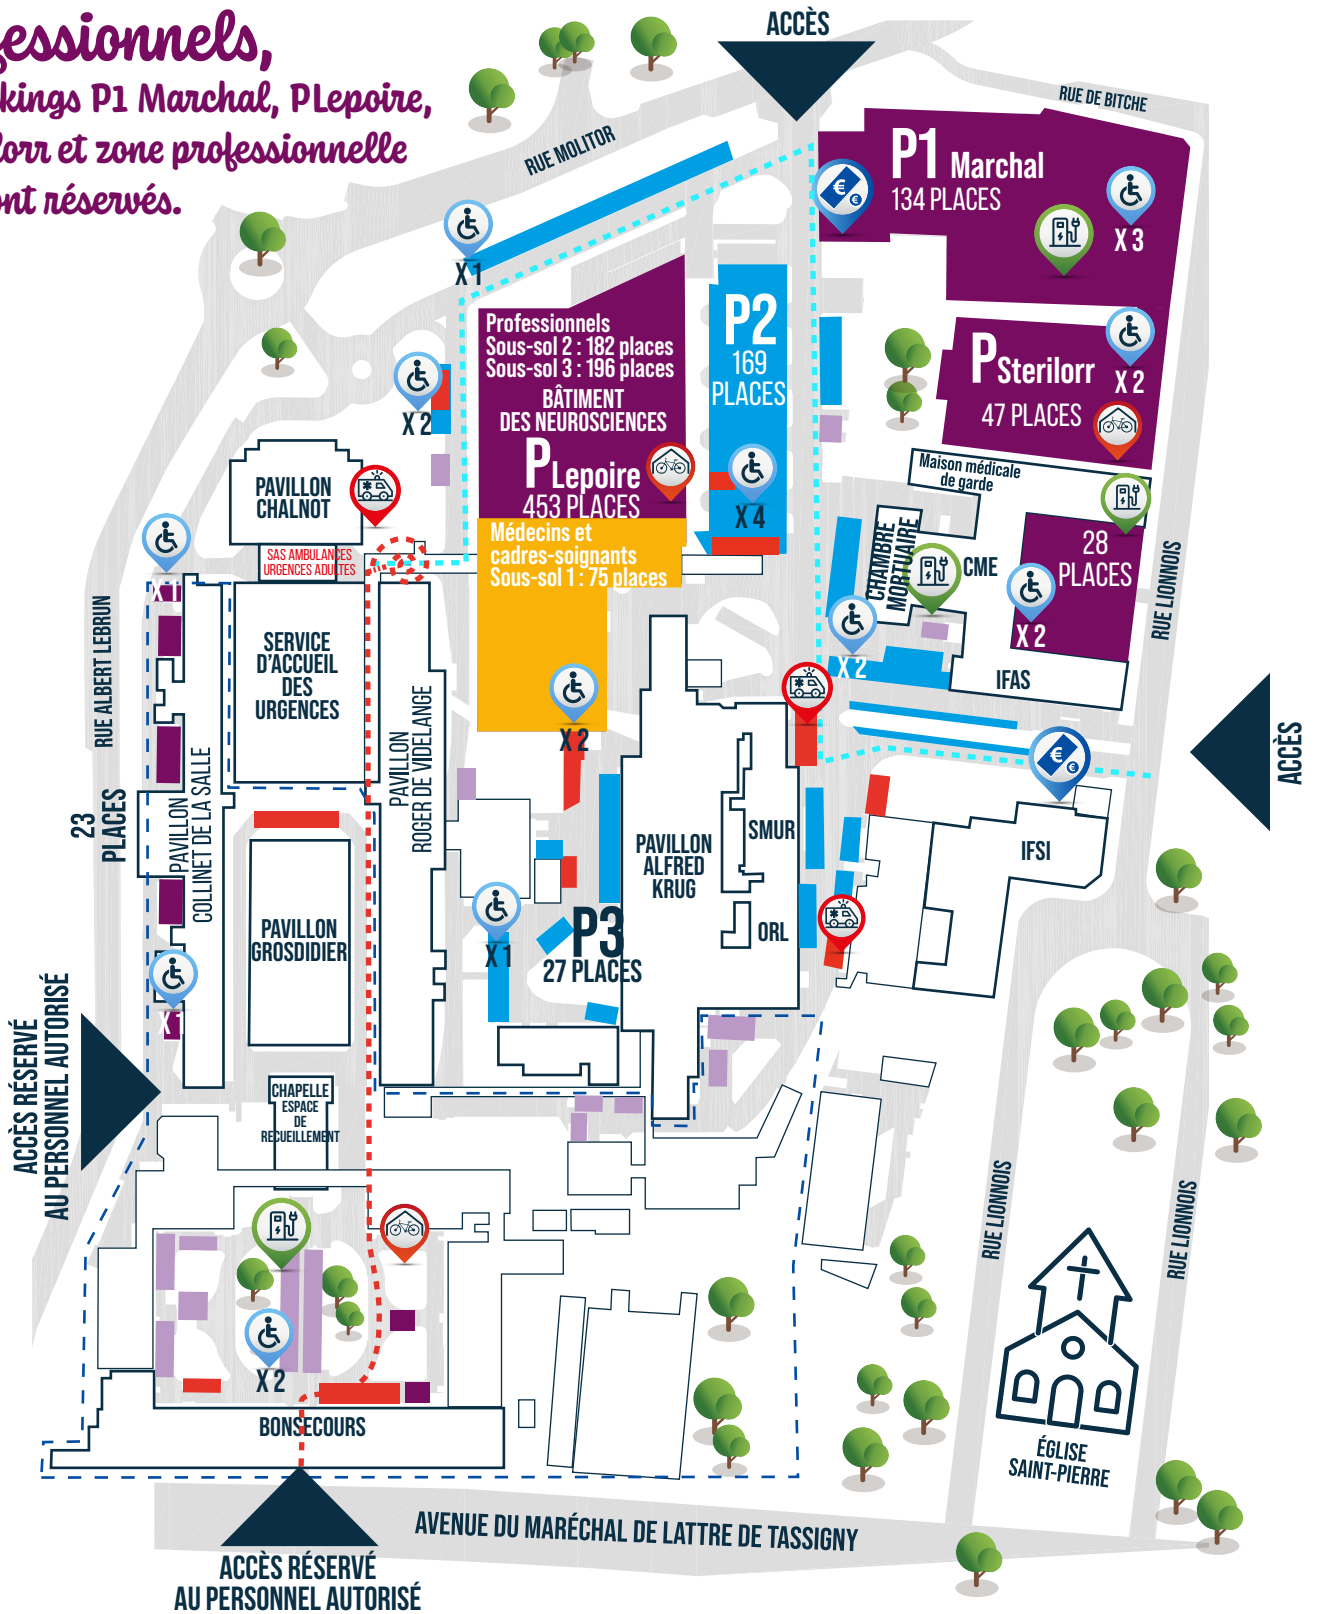

- PARKING LONGUE DURÉE RÉSERVÉ AUX PATIENTS ET VISITEURS
- PARKING RÉSERVÉ AUX PROFESSIONNELS
- PARKING RÉSERVÉ AUX VÉHICULES DE SERVICE
- PARKING RÉSERVÉ AMBULANCES-VSL-TAXIS
- ZONE PROFESSIONNELLE
- PARKING RÉSERVÉ MÉDECINS ET CADRES SOIGNANTS


- CHEMINEMENT PIÉTON VERS SAS URGENCES VIA ENTRÉE OUVERTE 24H/24
- CHEMINEMENT PIÉTON VERS SAS URGENCES VIA ENTRÉE OUVERTE DE 5H45-20H45 AVEC DESCENTE D'ESCALIERS
- BORNE DE PAIEMENT PARKING



# MATERNITÉ - STATIONNEMENT

**Patients, visiteurs,**  
stationnement longue durée  
sur le parking payant P1.

**Professionnels,**  
les parkings P4 et zone professionnelle  
vous sont réservés,  
P2 pour les médecins et cadres soignants.

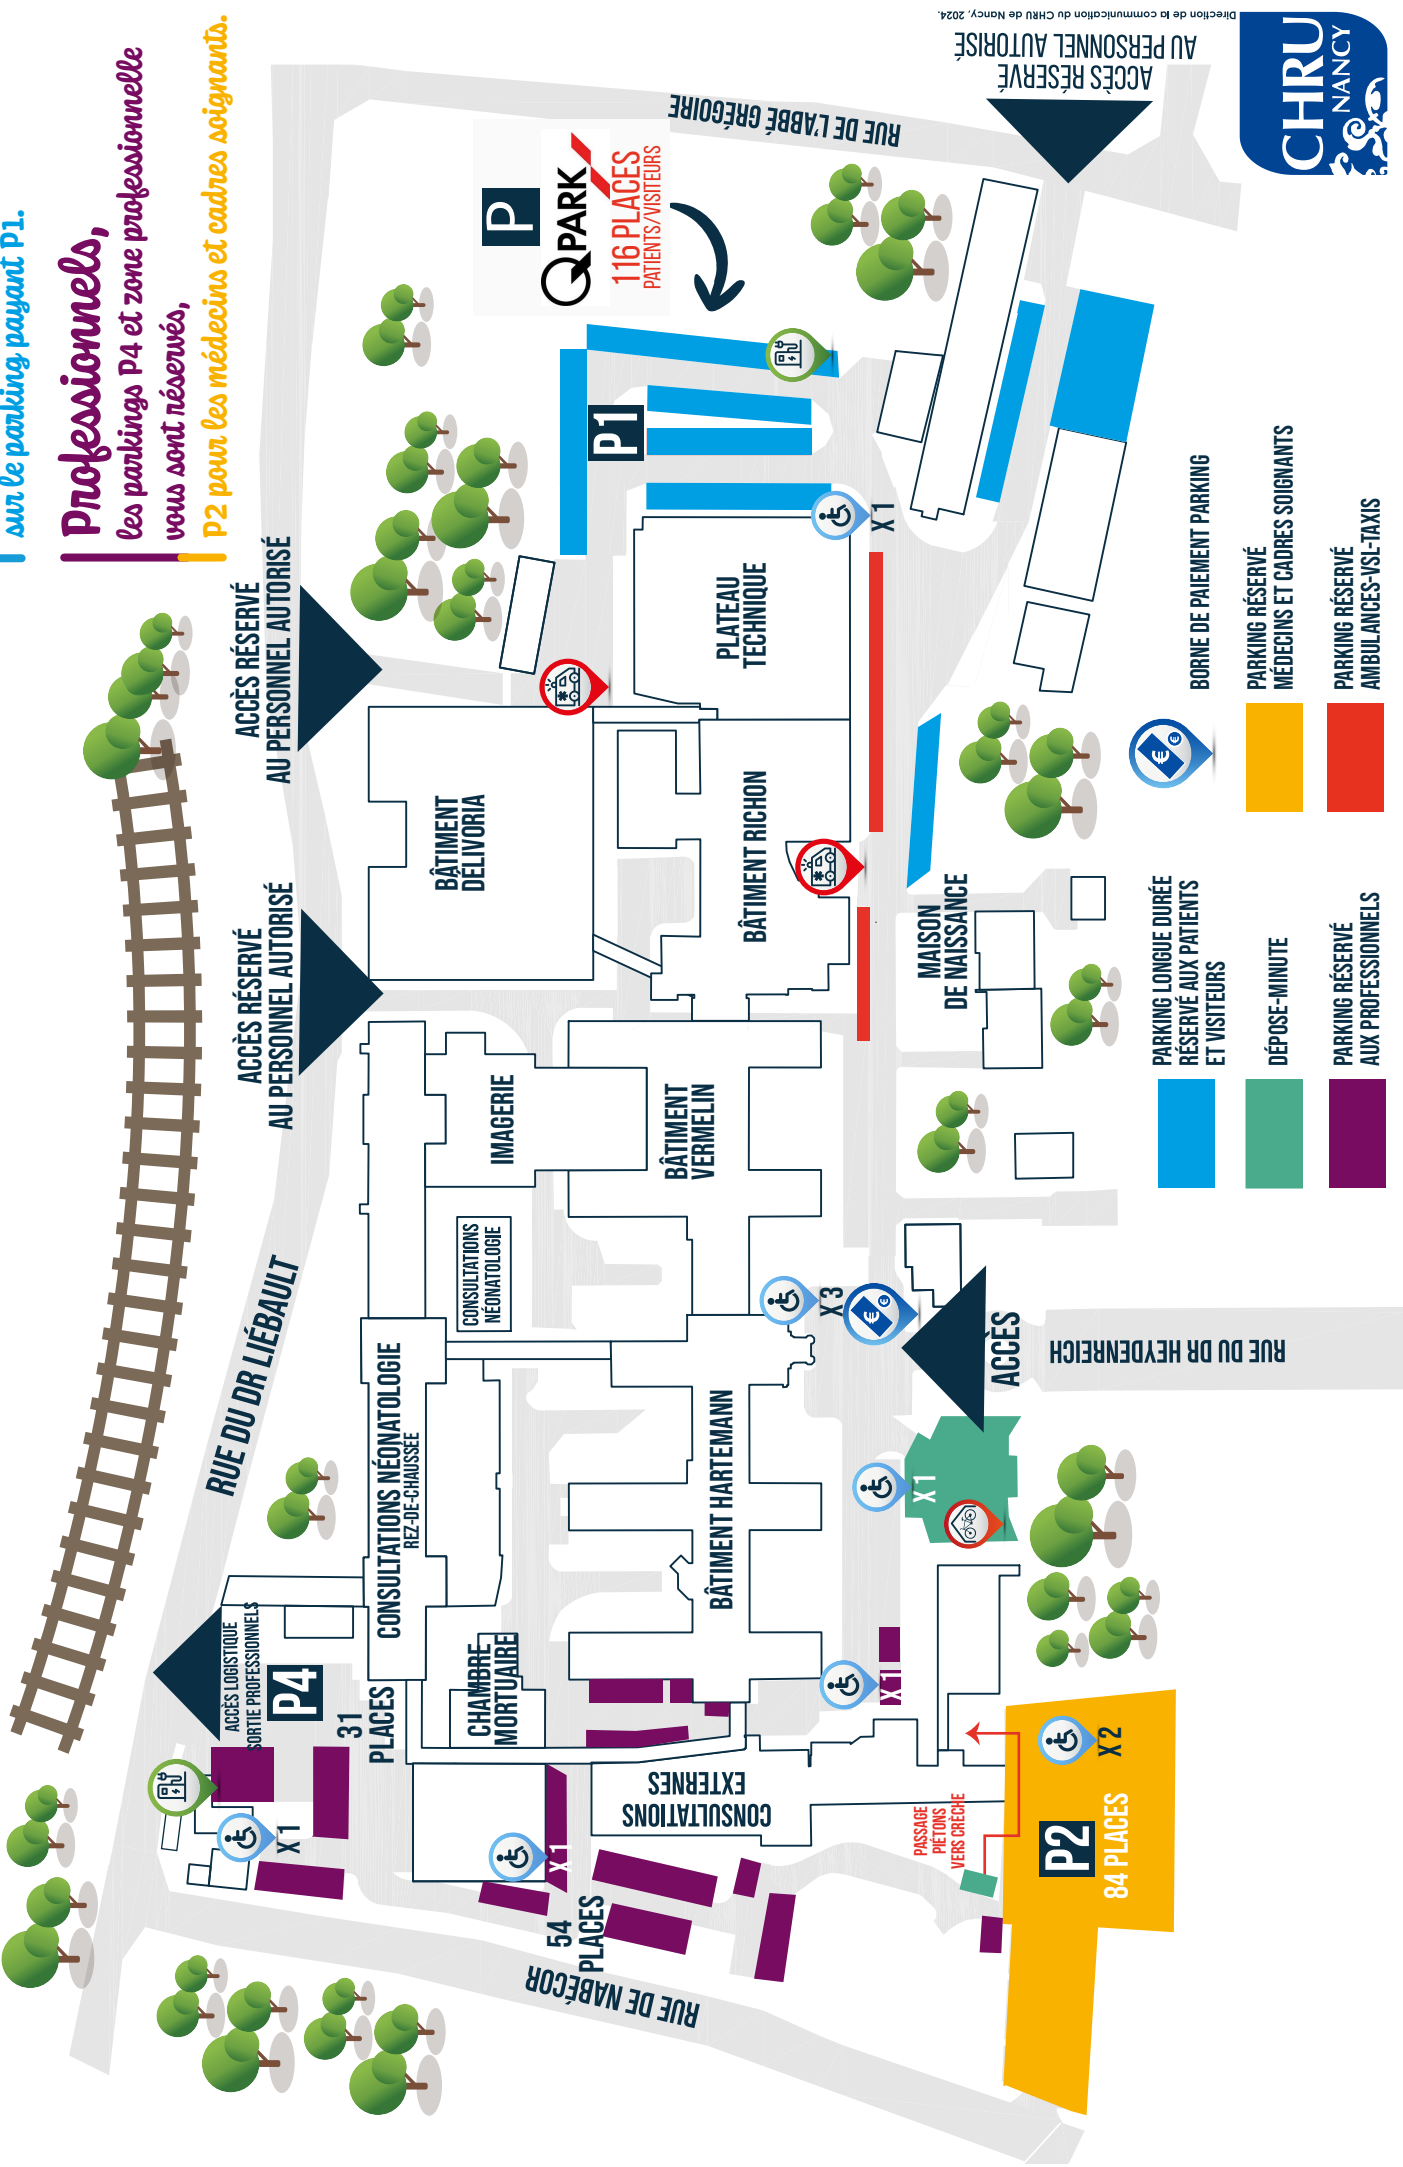

- PARKING LONGUE DURÉE RÉSERVÉ AUX PATIENTS ET VISITEURS
- DÉPOSE-MINUTE
- PARKING RÉSERVÉ AUX PROFESSIONNELS
- BORNE DE PAIEMENT PARKING
- PARKING RÉSERVÉ MÉDECINS ET CADRES SOIGNANTS
- PARKING RÉSERVÉ AMBULANCES-VSL-TAXIS



## Conditions d'accès aux sites :


Accès généraux des sites selon les droits et les profils.

Déclaration FORMS selon procédures :  
LE NUMERO D'ACCES = Numéro de projet DTAI-NH

FICHE ACTION DONNEUR D'ORDRE

FICHE ACTION EE PRESTATAIRES

## Fiche action : DONNEURS D'ORDRE (DO)

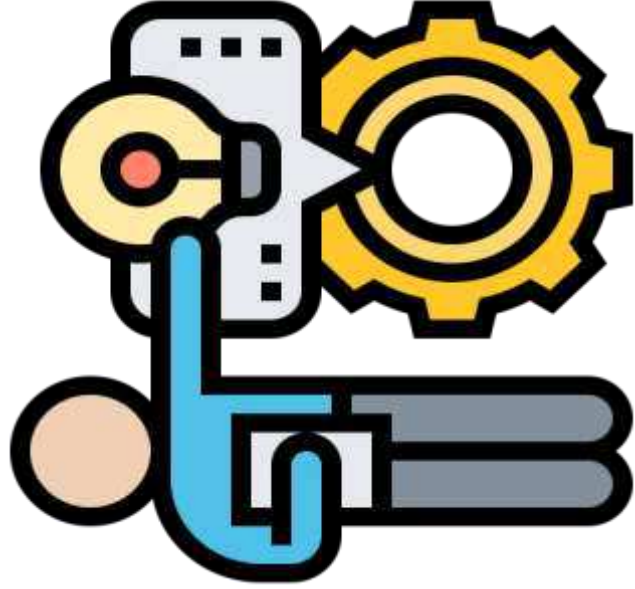


### Demande d'information :

Pour toutes prestations d'une Entreprise Extérieure (EE), le Donneur d'Ordre CHRU demande au SERVICE PREVENTION du DTAI-NH :

- Un numéro d'accès annuel
- Le Feuillet VISITE PREALABLE ACCUEIL SECURITE et son annexe


[service.prevention.securite@chru-nancy.fr](mailto:service.prevention.securite@chru-nancy.fr)

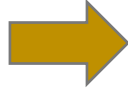

### Envoi à l'EE :

Avant le début de la prestation de l'EE, le Donneur d'ordre CHRU (DO) envoie le Numéro d'accès, le Feuillet VISITE-PREALABLE ACCUEIL SECURITE et son annexe à la direction de l'ENTREPRISE EXTERIEURE (EE).


(Mail type disponible dans la procédure)

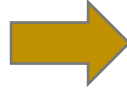

### Validation

A la fin du processus, le DO reçoit de la part du SERVICE PREVENTION du DTAI-NH, le plan de prévention validé et transmis à l'EE

=> la prestation peut se réaliser.

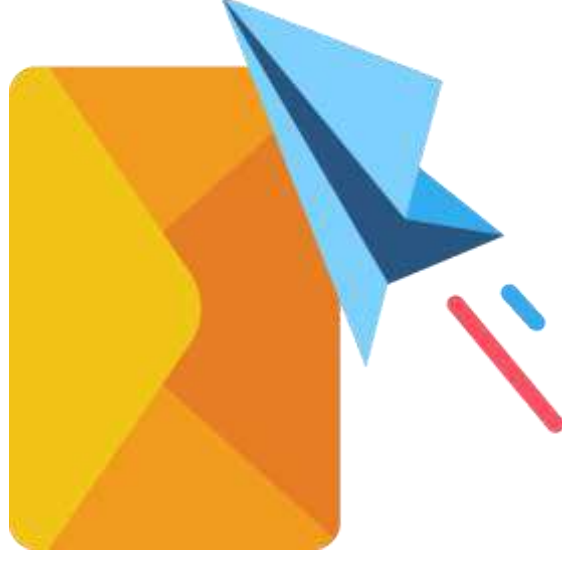

Contact en cas de difficultés d'accès :


[service.prevention.securite@chru-nancy.fr](mailto:service.prevention.securite@chru-nancy.fr)



## Fiche action : ACTIONS des ENTREPRISES EXTERIEURES, PRESTATAIRES

### Réception des informations transmises par le Donneur d'Ordre (DO) :

- Numéro d'accès annuel
- Feuillet VISITE PREALABLE ACCUEIL SECURITE et son annexe

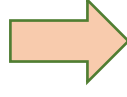

### L'EE remplit les formalités suivantes :

- Complétude du feuillet VISITE PREALABLE à présenter à la visite préalable
- Déclaration des immatriculations de la flotte de l'EE (obligatoire avant le 31/01 de l'année N+1)
- Modification ou ajout d'immatriculation lors d'un changement de véhicule de la flotte (Du 31/01 au 30/11)
- Déclaration des salariés de l'Entreprise

<https://forms.office.com/e/VGd3ymJYHG>

<https://forms.office.com/e/2ydDvemXrE>



### L'EE réalise le Plan de Prévention

- Se présenter au bureau B30 BUREAU DES CARTES D'ETABLISSEMENT  
Site de l'hôpital de BRABOIS (8h00- 9h30)  
03 83 15 54 37
- Validation de la Visite préalable au bureau B30 BUREAU DES CARTES D'ETABLISSEMENT



Contact en cas de difficultés d'accès :  
[service.prevention.securite@chru-nancy.fr](mailto:service.prevention.securite@chru-nancy.fr)

## BASE VIE TRAVAUX sur les sites :



Une base vie est établie dans l'emprise du CHRU pour les EE. Chaque EE sera responsable de la propreté et du maintien en état des locaux et équipements qui leurs seront mis à disposition. Les véhicules se stationneront en dehors des zones Salaries et notamment sur les places réservées et mise à disposition

Déclaration FORMS selon procédures :  
LE NUMERO D'ACCES = Numéro de projet DTAI-NH



Plan des installations aux hôpitaux de BRABOIS

Plan des installations aux hôpitaux URBAINS

Plan des installations à la MATERNITE REGIONALE

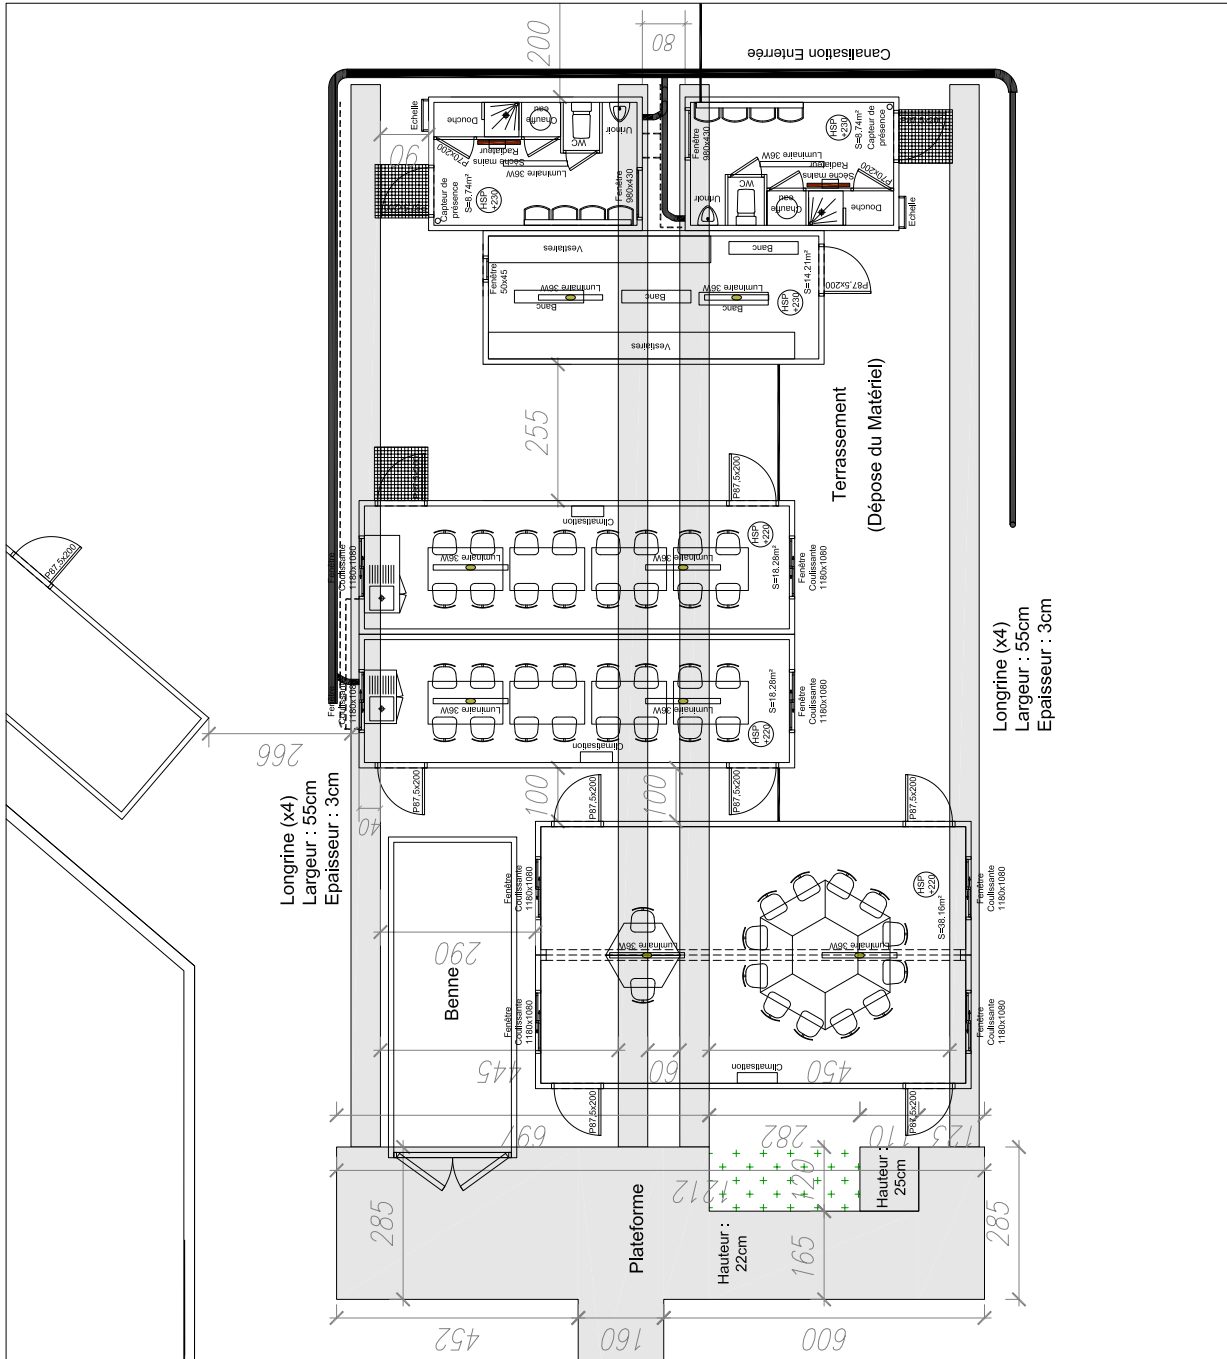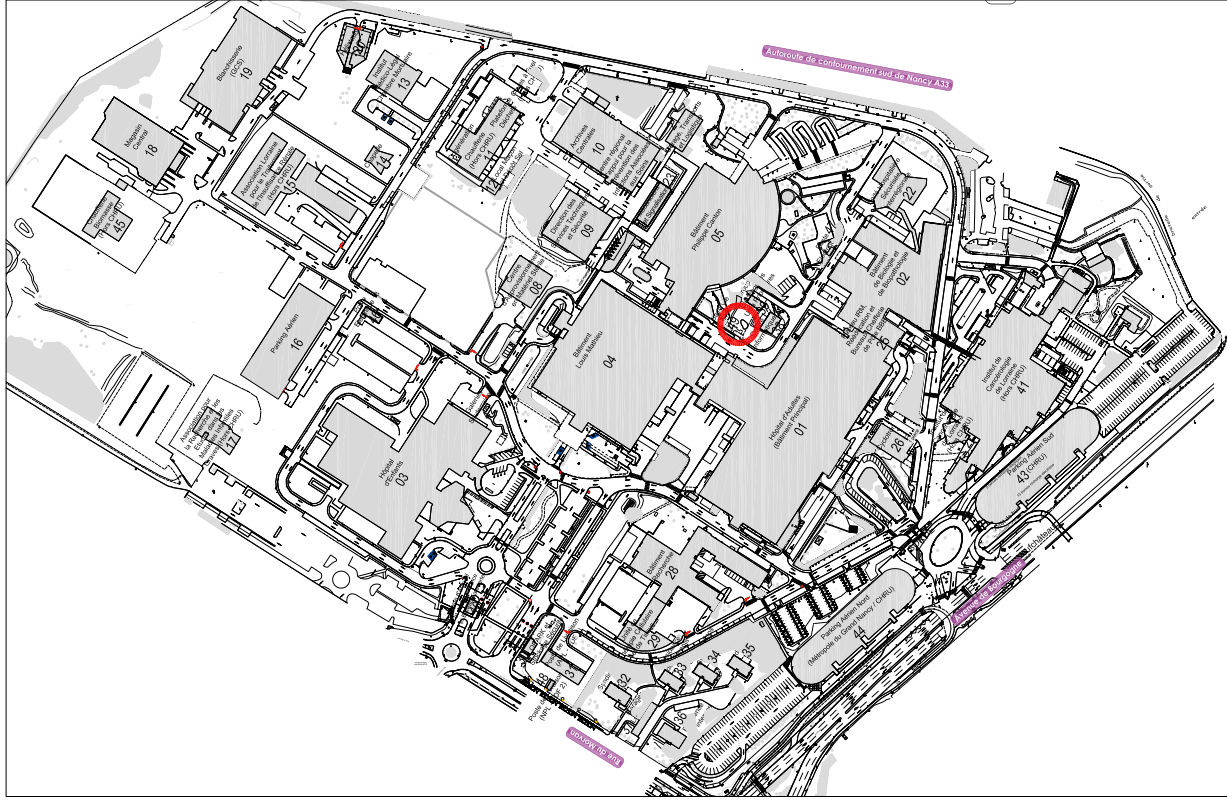

<b>PHASE :</b> <h1 style="text-align: center;">EA</h1>	<b>Date :</b> 09/01/2024 	<b>Echelle :</b> 1/100 <b>Dessinateur :</b>	<b>Modifié le :</b>	<b>Responsable projet :</b>
			<b>Par :</b>	<b>Conducteur travaux :</b>
<b>N° Projet :</b>		<b>MODIFICATIONS</b>		
<b>N° CHRU :</b>		<b>INDICE</b>	<b>NATURE</b>	
<b>CENTRE HOSPITALIER RÉGIONAL UNIVERSITAIRE DE NANCY</b> <small>DIRECTION DES SERVICES TECHNIQUES ET SÉCURITÉ - BUREAU D'ÉTUDES, Rue du Morvan, 54511 VANDŒUVRE-LES-NANCY / Secrétariat : 03 83 16 44 32 / 30 13</small>		<b>HÔPITAUX DE BRABOIS B49 - BASE VIE DE CHANTIER REZ-DE-CHAUSSEE PLAN DE REPERAGE</b>		

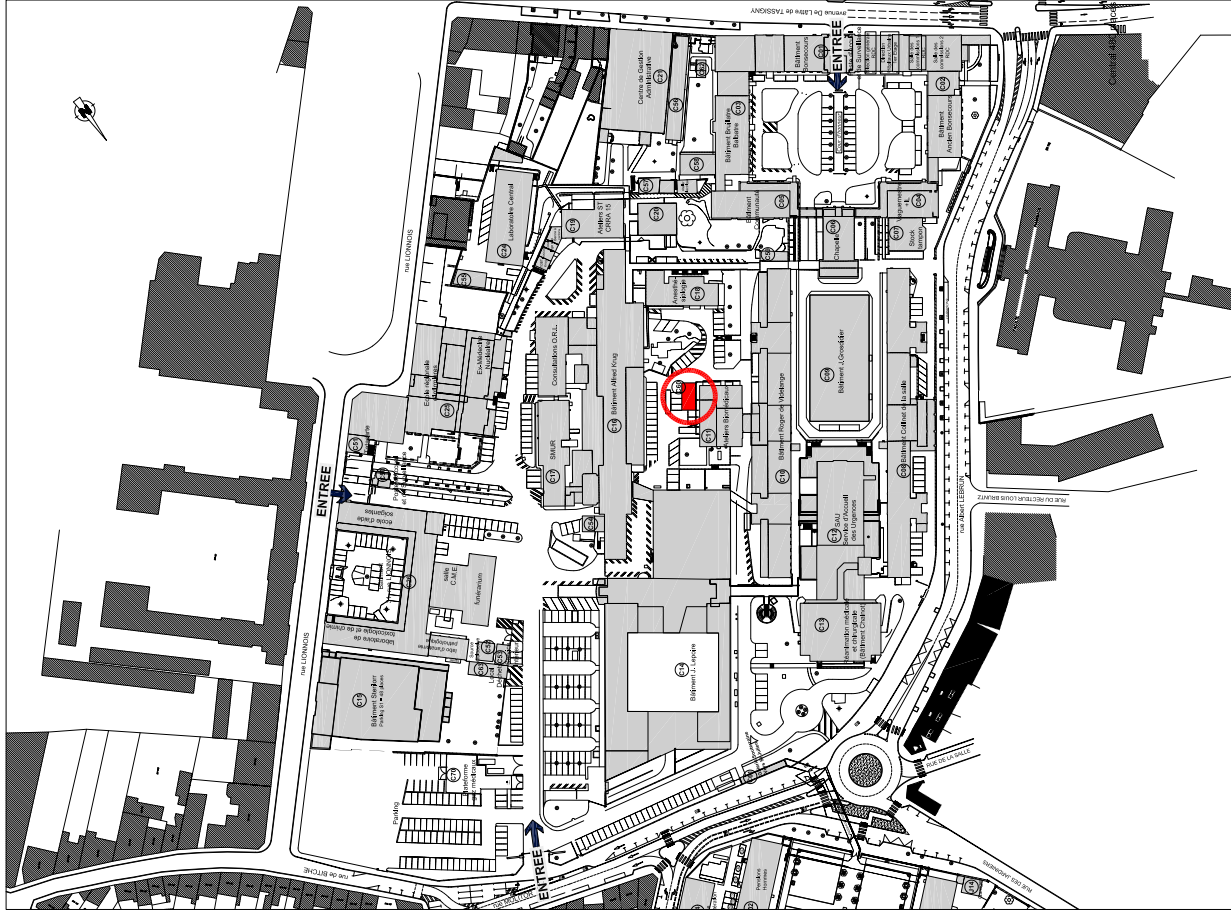
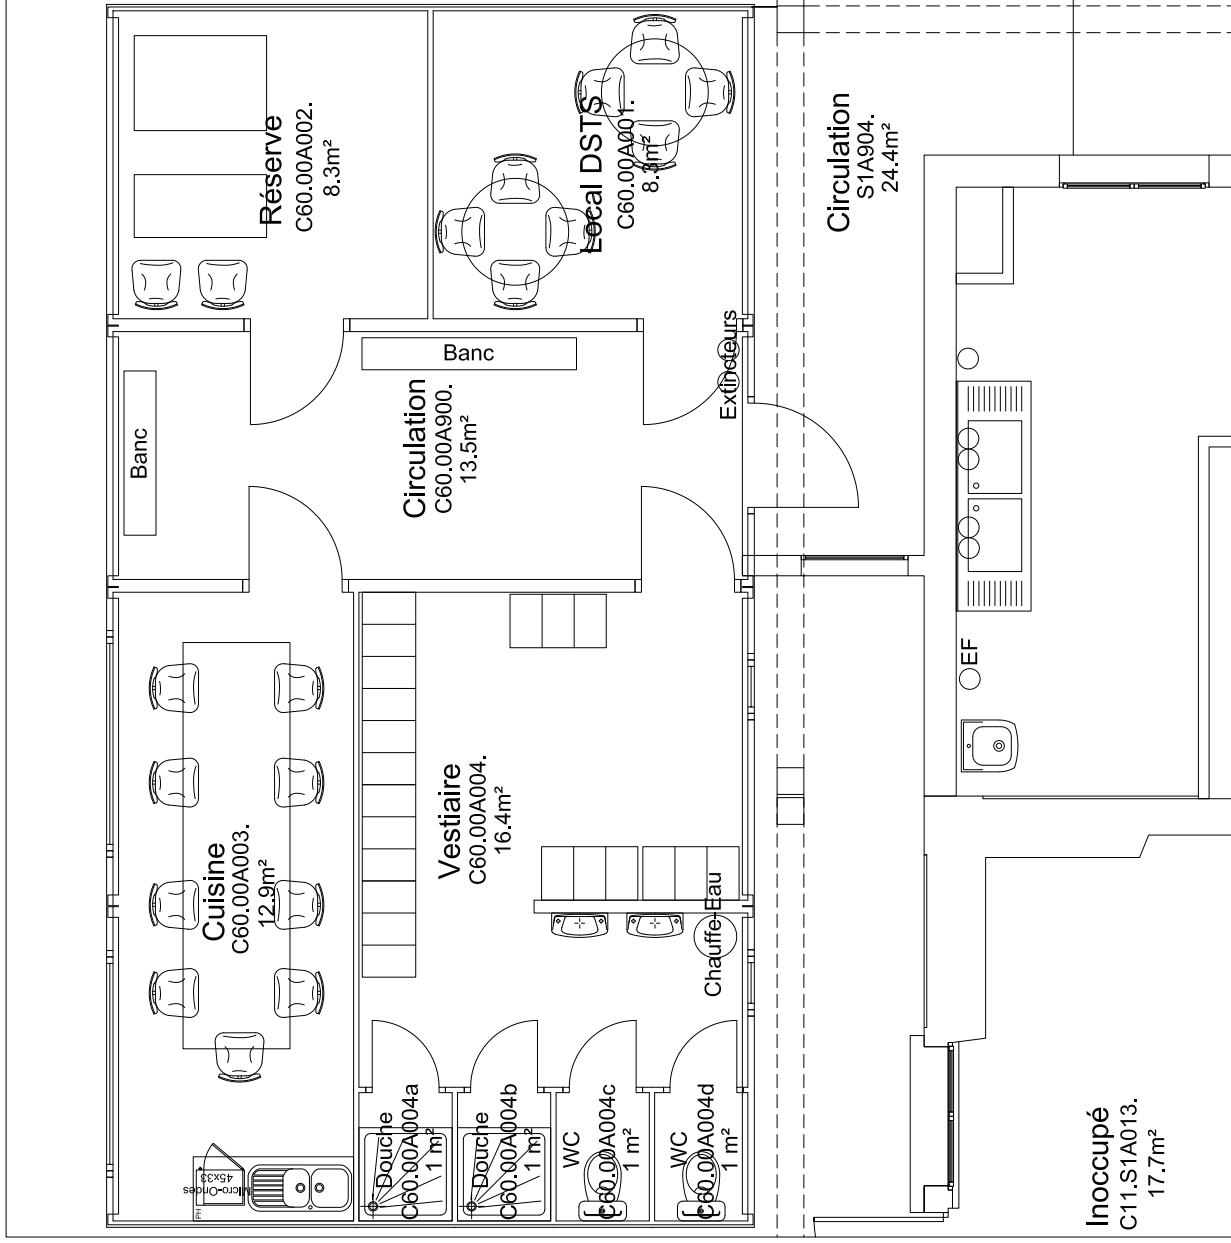




**CENTRE HOSPITALIER RÉGIONAL  
UNIVERSITAIRE DE NANCY**

DIRECTION DES SERVICES TECHNIQUES ET SÉCURITÉ - BUREAU D'ÉTUDES.  
Rue du Morvan, 54511 VANDŒUVRE-LES-NANCY / Secrétariat : 03 83 16 44 32 / 30 13

**HÔPITAUX URBAINS - HÔPITAL CENTRAL  
C60 - BASE VIE DE CHANTIER  
REZ-DE-CHAUSSEE  
PLAN DE REPERAGE**

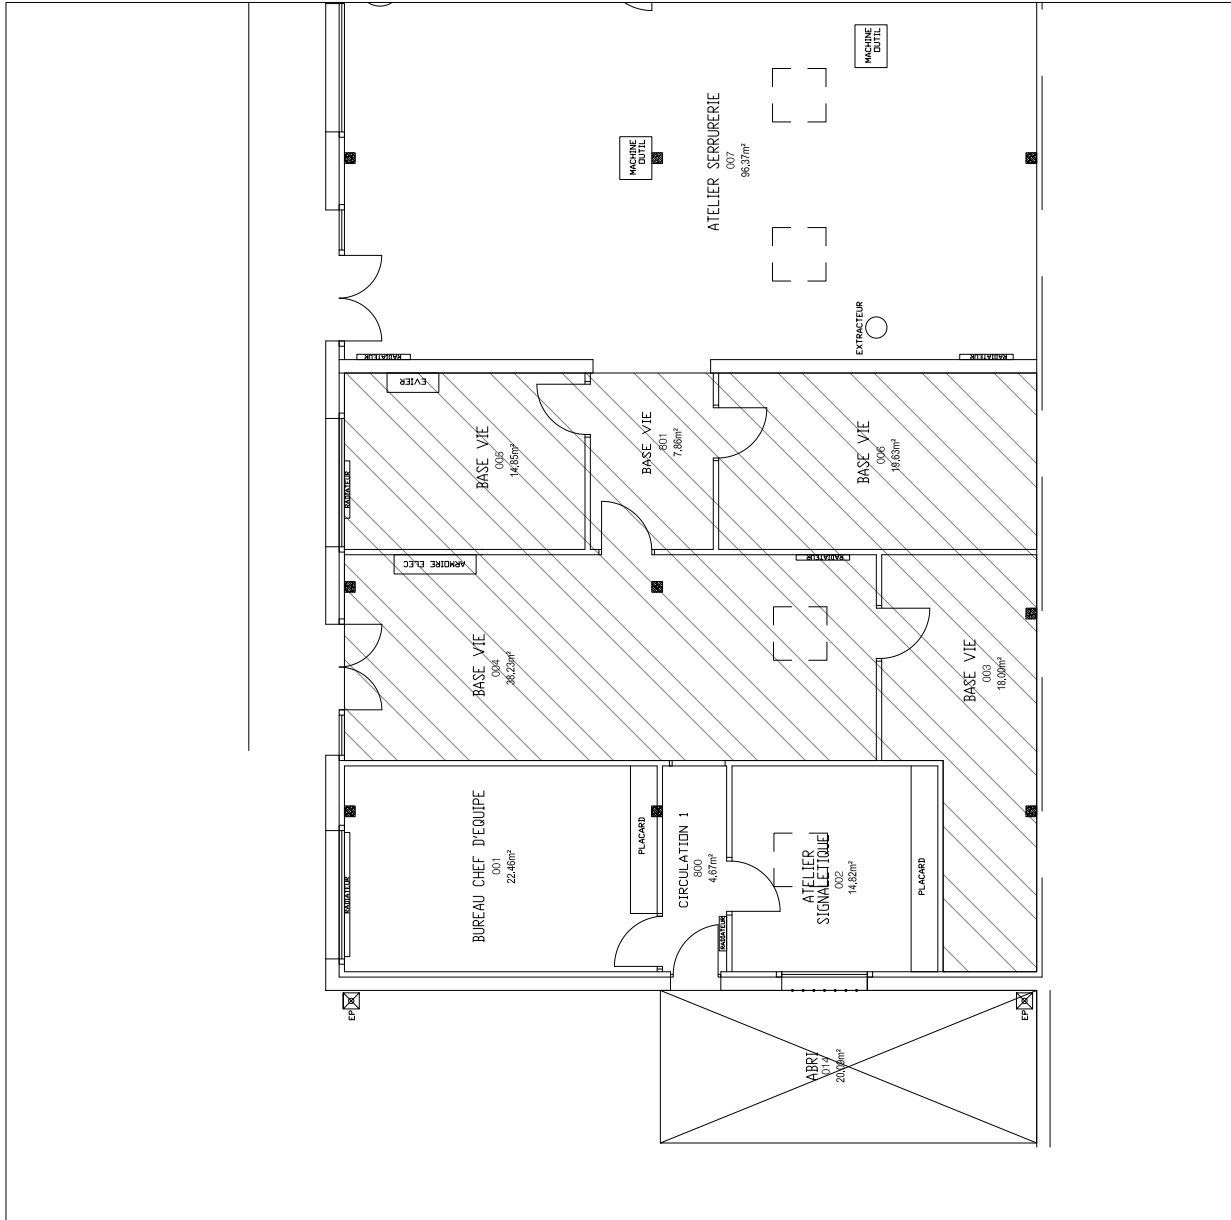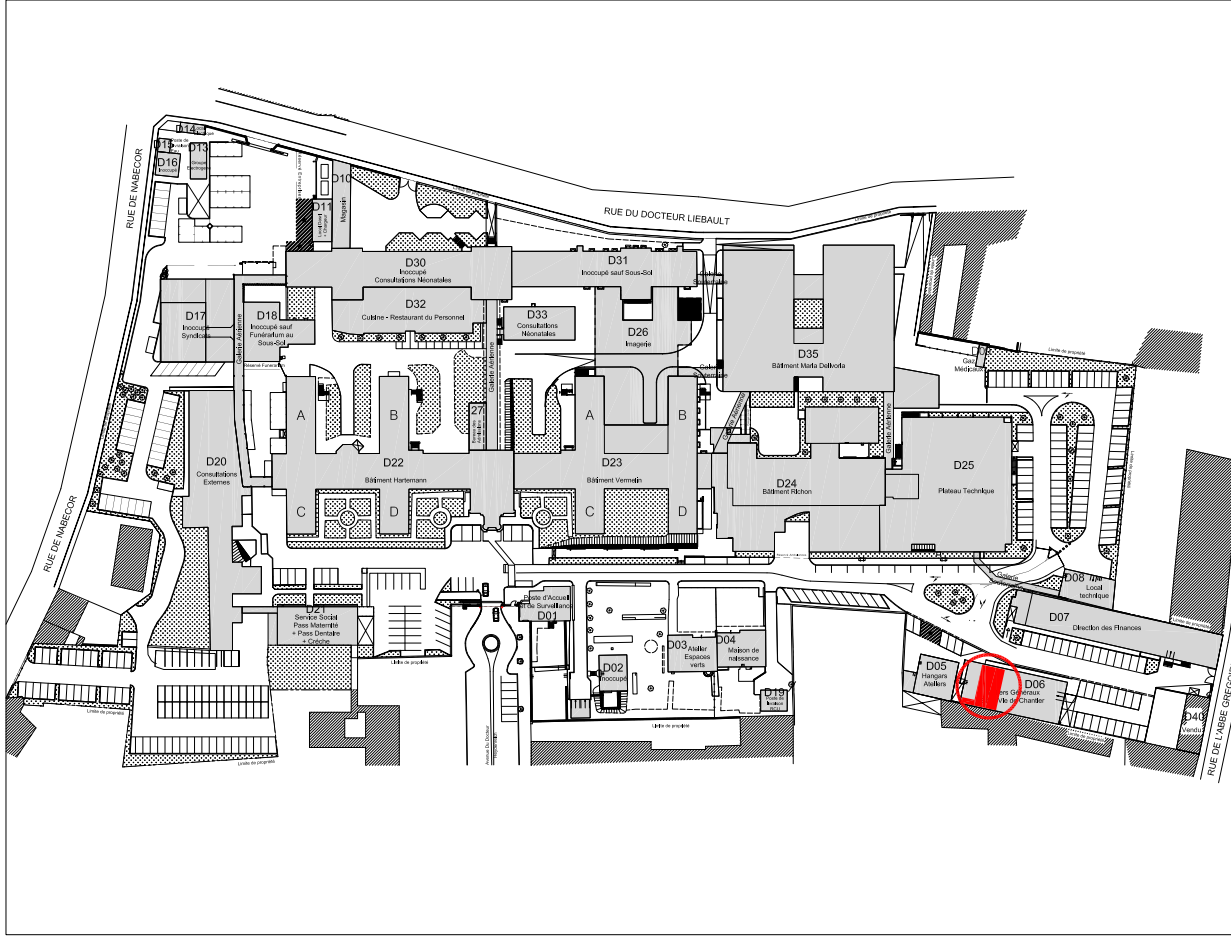PHASE : <b>EA</b>	Date : 09/01/2024	Echelle : 1/50	Responsable projet :
		Dessinateur :	Modifié le : Par :
N° Projet :	INDICE		Conducteur travaux :
N° CHRU :	MODIFICATIONS		Références pôle - services :
		NATURE	



<b>PHASE :</b> <h1 style="text-align: center;">EA</h1>	<b>Date :</b> 09/01/2024 	<b>Echelle :</b> 1/100 <b>Dessinateur :</b> GM	<b>Modifié le :</b> <b>Par :</b>	<b>Responsable projet :</b>
	<b>N° Projet :</b> <b>N° CHRU :</b>	<b>Conducteur travaux :</b>	<b>Représentants pôle - services :</b>	
<b>CENTRE HOSPITALIER RÉGIONAL UNIVERSITAIRE DE NANCY</b> <small>DIRECTION DES SERVICES TECHNIQUES ET SÉCURITÉ - BUREAU D'ÉTUDES, Rue du Morvan, 54511 VANDŒUVRE-LES-NANCY / Secrétariat : 03 83 16 44 32 / 30 13</small>		<b>HÔPITAUX URBAINS - MATERNITÉ RÉGIONALE D06 - ATELIERS GÉNÉRAUX REZ-DE-CHAUSSEE PLAN DE REPERAGE</b>		
		<b>MODIFICATIONS</b> <b>NATURE</b>		
<b>INDICE</b>		<b>INDICE</b>		



# PROTOCOLE CHARGEMENT-DECHARGEMENT sur les sites

INFORMATION SECURITE aux Hôpitaux de BRABOIS

INFORMATION SECURITE aux Hôpitaux URBAINS

INFORMATION SECURITE à la MATERNITE REGIONALE

Moyens de secours en cas d'accident/incident  
CF Plan de Prévention

Identité du responsable désigné par l'entreprise d'accueil  
CF Plan de Prévention et Document annexe au plan de prévention

Protocole chargement/déchargement\*  
CF Plan de Prévention et Document annexe au plan de prévention

# INFORMATION SÉCURITÉ

## AUX ENTREPRISES EXTÉRIEURES

### Stationnement

La gestion des accès et du stationnement au CHRU de Nancy fait l'objet d'un partenariat avec la société Q-Park depuis 2023.

### Accès des véhicules au site :

- par lecture de la plaque d'immatriculation
- enregistrement au préalable via le formulaire d'accès fourni en amont de votre venue

### Le code de la route s'applique sur l'ensemble du site



Vitesse limitée


Stationnement interdit sur les emplacements non matérialisés



Piétons prioritaires

Respect des emplacements PMR

### Protection

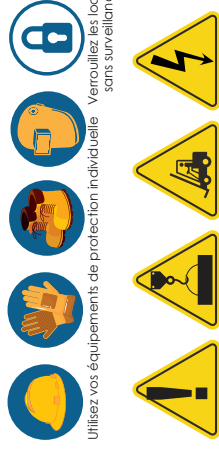

Utilisez vos équipements de protection individuelle - Verrouillez les locaux sans surveillance

Soyez attentifs aux risques de danger

### Incendie



Interdiction de fumer ou vaporiser dans les locaux

Appareils électriques hors tension à chaque départ de poste

PERMIS OBLIGATOIRE

Moyens de secours (extincteurs, RIA) toujours accessibles

Travaux par points chauds et générateurs de poussière : Câbles oranges = matériel incendie. Accord au PC Sécurité pour les débrancher ou les couper.

### En cas d'incendie



N° interne CHRU 33


Gardez votre calme. Déclenchez l'alarme et téléphonez au PC sécurité :



Attaquez le feu à la base des flammes avec l'extincteur approprié le plus proche, si c'est sans risques.

Baissez-vous pour éviter la chaleur et la fumée : l'air frais est prêt du sol.

### Évacuation

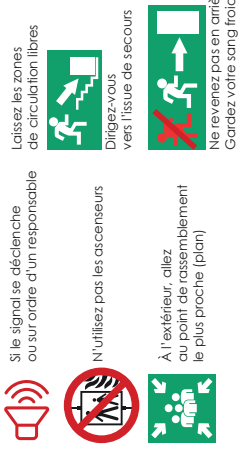

Si le signal se déclenche ou sur ordre d'un responsable

Laissez les zones de circulation libres

N'utilisez pas les ascenseurs

Dirigez-vous vers l'issue de secours

A l'extérieur, allez au point de rassemblement le plus proche (plan)

Ne revenez pas en arrière. Gardez votre sang froid

### Accident




Appelez le SAMU

Précisez la nature de l'accident (blessure, brûlure, asphyxie ?)

# ACCÈS, CIRCULATION ET STATIONNEMENT

## HÔPITAUX DE BRABOIS

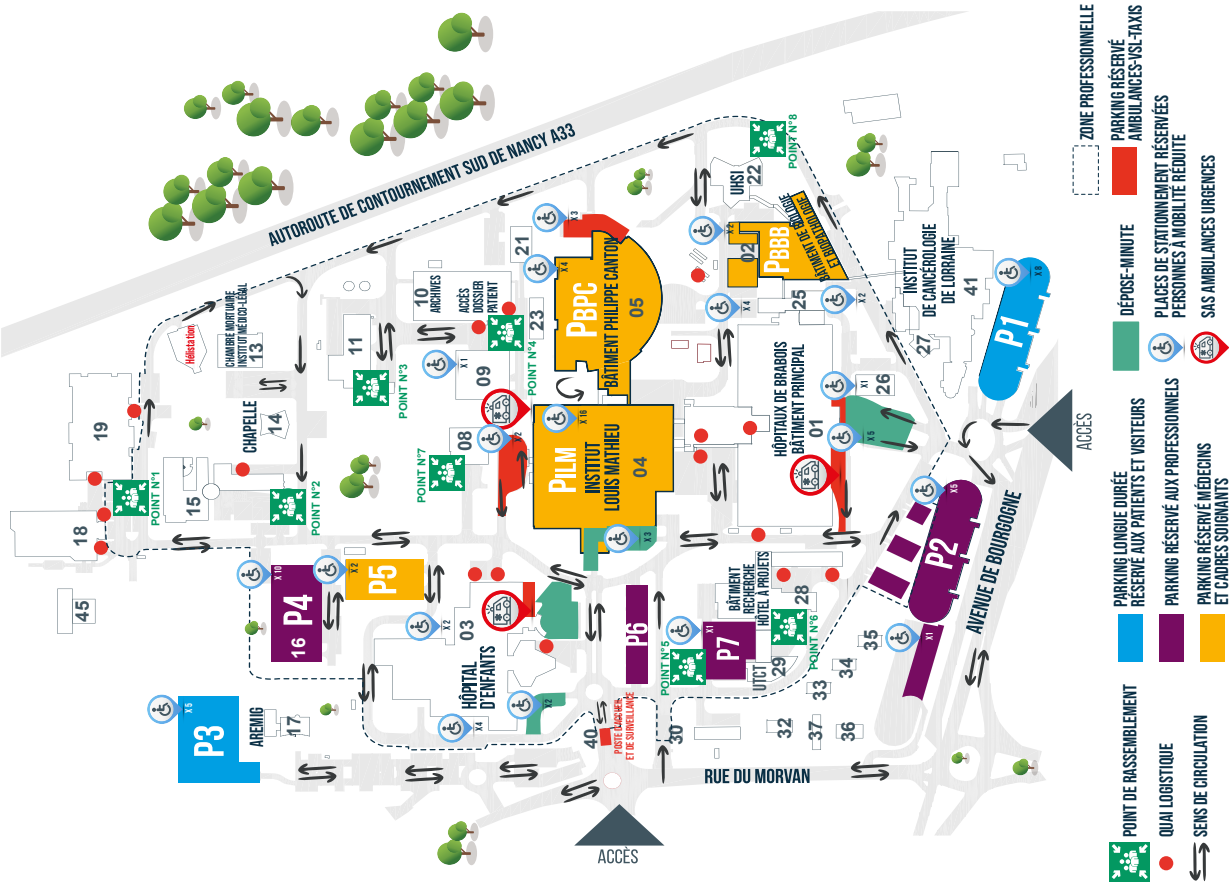

# INFORMATION SÉCURITÉ

## AUX ENTREPRISES EXTÉRIURES

### Stationnement

La gestion des accès et du stationnement au CHRU de Nancy fait l'objet d'un partenariat avec la société Q-Park depuis 2023.

#### Accès des véhicules au site :

- par lecture de la plaque d'immatriculation
- enregistrement au préalable via le formulaire d'accès fourni en amont de votre venue

### Le code de la route s'applique sur l'ensemble du site



Vitesse limitée

Stationnement interdit sur les emplacements non matérialisés



Piétons prioritaires



Respect des emplacements PMR

### Protection



Utilisez vos équipements de protection individuelle Verrouillez les locaux sans surveillance

Soyez attentifs aux risques de danger

### Incendie



Interdiction de fumer ou vaporiser dans les locaux

Moyens de secours (extincteurs, RIA) toujours accessibles

REMBRANDE OBLIGATOIRE

Travaux par points chauds et générateurs de poussière : Câbles oranges = matériel incendie. Accord au PC Sécurité pour les débrancher ou les couper.

### En cas d'incendie



03 83 85 15 09


N° interne CHRU 33

Gardez votre calme. Déclenchez l'alarme et téléphonez au PC sécurité :



Baissez-vous pour éviter la chute et la fumée : l'air frais est prêt du sol.

### Évacuation

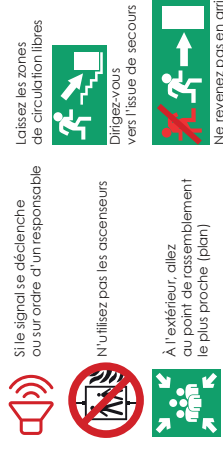

Si le signal se déclenche ou sur ordre d'un responsable

Laissez les zones de circulation libres

Dirigez-vous vers l'issue de secours

A l'extérieur, allez au point de rassemblement le plus proche (plan)

Ne revenez pas en arrière. Gardez votre sang froid

### Accident




Appelez le SAMU

Précisez la nature de l'accident (blessure, brûlure, asphyxie ?)

# ACCÈS, CIRCULATION ET STATIONNEMENT


## HÔPITAL CENTRAL

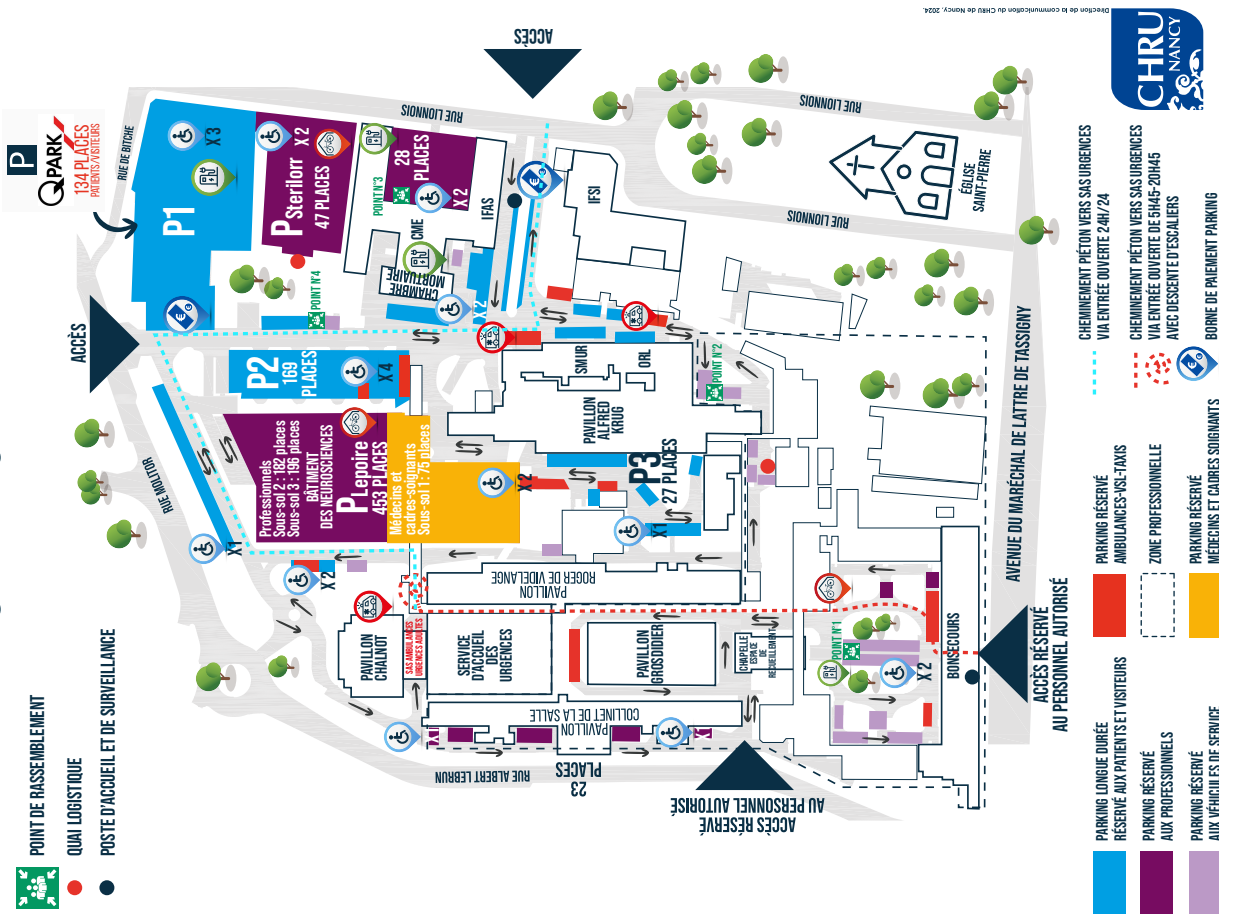

- POINT DE RASSEMBLEMENT
- QUAL LOGISTIQUE
- POSTE D'ACCUEIL ET DE SURVEILLANCE

- PARKING LONGUE DURÉE
- PARKING RÉSERVÉ AUX PATIENTS ET VISITEURS
- PARKING RÉSERVÉ AUX PROFESSIONNELS
- PARKING RÉSERVÉ AUX VÉHICULES DE SERVICE
- PARKING RÉSERVÉ AMBULANCES-VIS-TAXIS
- ZONE PROFESSIONNELLE
- PARKING RÉSERVÉ MÉDECINS ET CADRES SOIGNANTS
- ACCÈS RÉSERVÉ AU PERSONNEL AUTORISÉ
- ACCÈS RÉSERVÉ AU PERSONNEL AUTORISÉ
- CHEMINEMENT PIÉTON VERS SAS URGENCES VIA ENTRÉE OUVERTE 2/4/24
- CHEMINEMENT PIÉTON VERS SAS URGENCES VIA ENTRÉE COUVERTE DE 5H45-20H45 AVEC DESCENTE D'ÉCALIERS
- BORNE DE PAIEMENT PARKING

# ACCÈS, CIRCULATION ET STATIONNEMENT MATERNITÉ

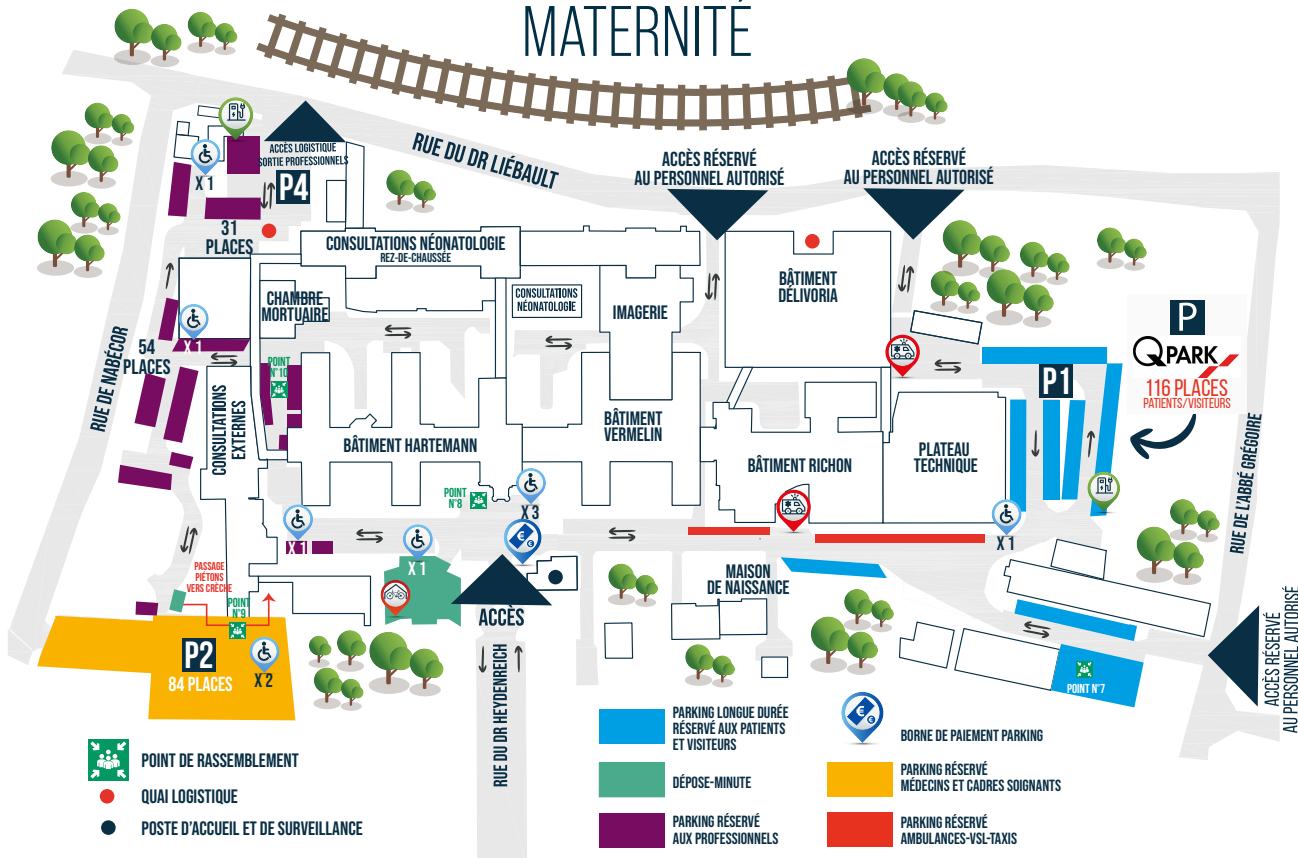

# INFORMATION SÉCURITÉ AUX ENTREPRISES EXTÉRIEURES

## Stationnement

La gestion des accès et du stationnement au CHRU de Nancy fait l'objet d'un partenariat avec la société Q-Park depuis 2023.

**Accès des véhicules au site :**

- par lecture de la plaque d'immatriculation
- enregistrement au préalable via le formulaire d'accès fourni en amont de votre venue

## Le code de la route s'applique sur l'ensemble du site

- Vitesse limitée (30)
- Stationnement interdit sur les emplacements non matérialisés
- Piétons prioritaires
- Respect des emplacements PMR

## Incendie

- Interdiction de fumer ou vaporiser dans les locaux
- Appareils électriques hors tension à chaque départ de poste
- Moyens de secours (extincteurs, RIA) toujours accessibles
- PERMIS DE FEU OBLIGATOIRE
- Travaux par points chauds et générateurs de poussière
- Câbles oranges = matériel incendie. Accord du PC Sécurité pour les débrancher ou les couper.

## En cas d'incendie

Gardez votre calme. Déclenchez l'alarme et téléphonez au PC sécurité :

- 03 83 34 29 61
- N° interne CHRU 33
- Attaquez le feu à la base des flammes avec l'extincteur approprié le plus proche, si c'est sans risques.
- Baissez-vous pour éviter la chaleur et la fumée : l'air frais est prêt du sol.

## Évacuation

- Si le signal se déclenche ou sur ordre d'un responsable : Laissez les zones de circulation libres
- N'utilisez pas les ascenseurs : Dirigez-vous vers l'issue de secours
- À l'extérieur, allez au point de rassemblement le plus proche (plan) : Ne revenez pas en arrière. Gardez votre sang froid

## Accident

- 15 Appelez le SAMU
- Précisez la nature de l'accident (blessure, brûlure, asphyxie ?)

## Protection

- Utilisez vos équipements de protection individuelle
- Verrouillez les locaux sans surveillance
- Soyez attentifs aux risques de danger